



LEGENDA

- ◆ Estacas a cada 20,00 metros
- ▬ Sarjeta triangular de concreto
- ▨ Pavimento Asfáltico "abertura de caixa"
- ▨ Recapeamento Asfáltico "fresagem"
- ▬ Passeio a executar
- ▬ Sarjeta triangular de concreto existente
- Detalhes
- Caixa coletora existente
- Poste existente
- ➔ Sentido do fluxo e escoamento das águas pluviais


NOTA: Na área de implantação de acesso para matéria de cálculo considerar espessura de 15,00 cm de concreto. As demais áreas como passeio de concreto considerar espessura de 7,0 cm de concreto.

RESUMO TOTAL DE ÁREAS


ÍTEM	UN.	ÁREA (m²)	LARGURA MÉDIA (m)	EXTENSÃO MÉDIA (m)	QUANTIDADE
Pavimento Asfáltico "abertura de caixa"	m²	1.296,00			-
Recapeamento Asfáltico "fresagem"	m²	6.075,00	10,00	634,93	-
Acessos de concreto	m²	125,00	-	-	-
Passeio Público	m²	825,00	-	-	-
Sarjeta Triangular	m	-	-	1.090,00	-
Área total de intervenção "Pavimentação"	m²	7.371,00	-	-	-

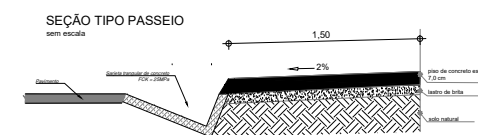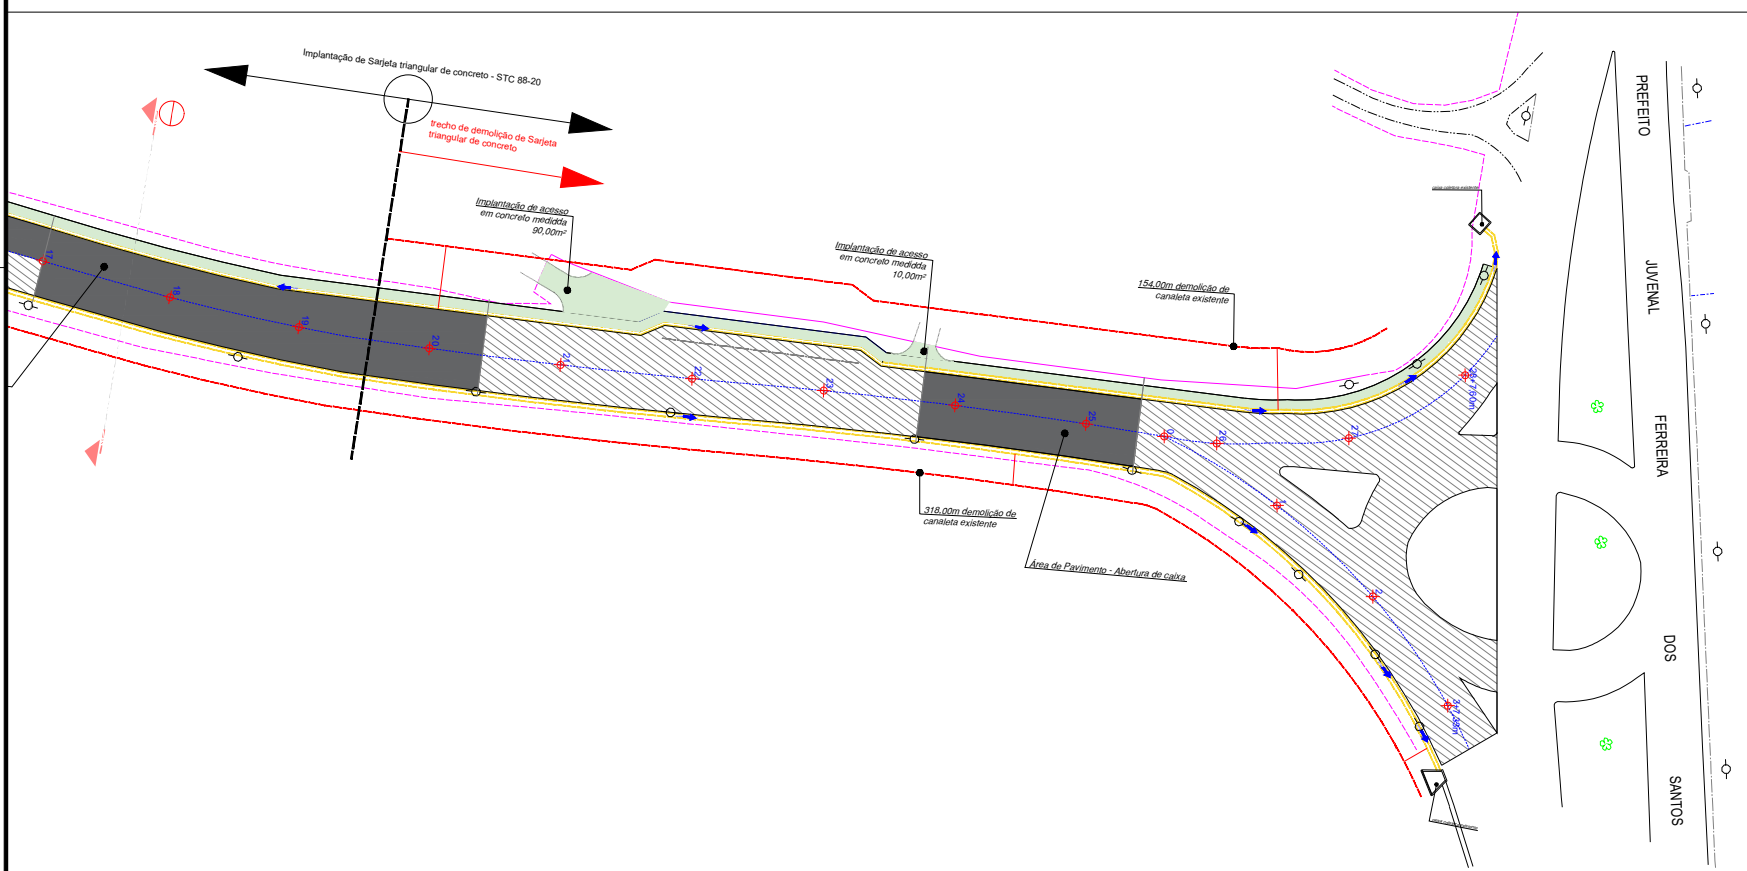




Seção transversal (sarjeta triangular) sem escala

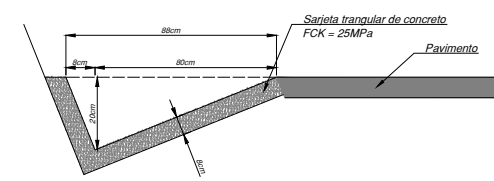

SEÇÃO - TRECHO RECAPEAMENTO REVESTIMENTO Sem Escala

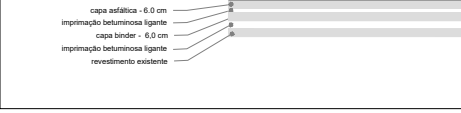

SEÇÃO - TRECHO ABERTURA DE CAIXA - trecho do recuo de apoio Sem Escala

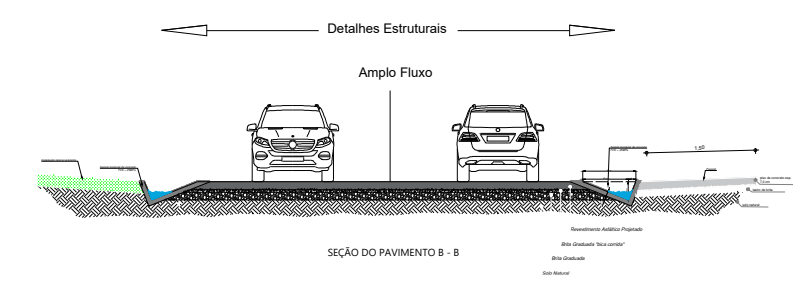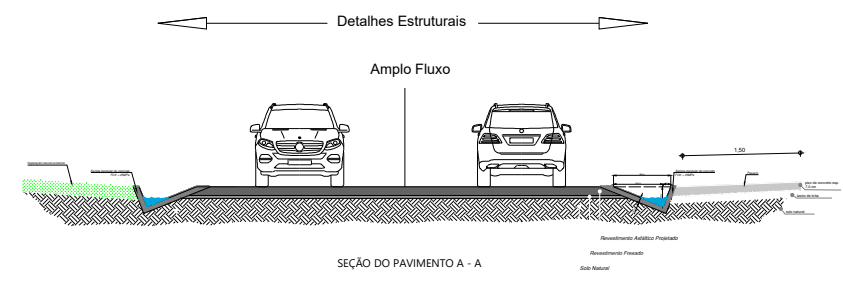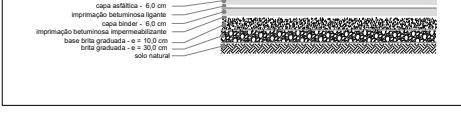

Rev.	Descrição	Elaborado	Revisado	Responsável
01	01/05/2024	RODOLFO LIRA	RODOLFO LIRA	RODOLFO LIRA

PREFEITURA DO MUNICÍPIO DE CAJAMAR
INFRAESTRUTURA DE OBRAS PÚBLICAS

Objeto:
INFRAESTRUTURA URBANA
RECAPEAMENTO ASFÁLTICO
 Local:
Trcho da Rua José Marques Ribeiro - Município de Cajamar - SP.

Assunto:
CONVÊNIO ESTADUAL - INFRAESTRUTURA URBANA
 Demanda nº 73641

Responsável	A.R.T.	Folha
Eng. Rodolfo Gomes de Lira	92221200070376021	02 / 02
Escala	Data	Desenho
-	13/05/2024	Eng. Rodolfo Gomes de Lira

Aprovações:
PREFEITURA DO MUNICÍPIO DE CAJAMAR
SECRETARIA MUNICIPAL DE INFRAESTRUTURA E SERVIÇOS PÚBLICOS
PROJETO APROVADO
 Técnico Responsável: Eng. Rodolfo Lira Eng. Ricardo Silas Thomaz