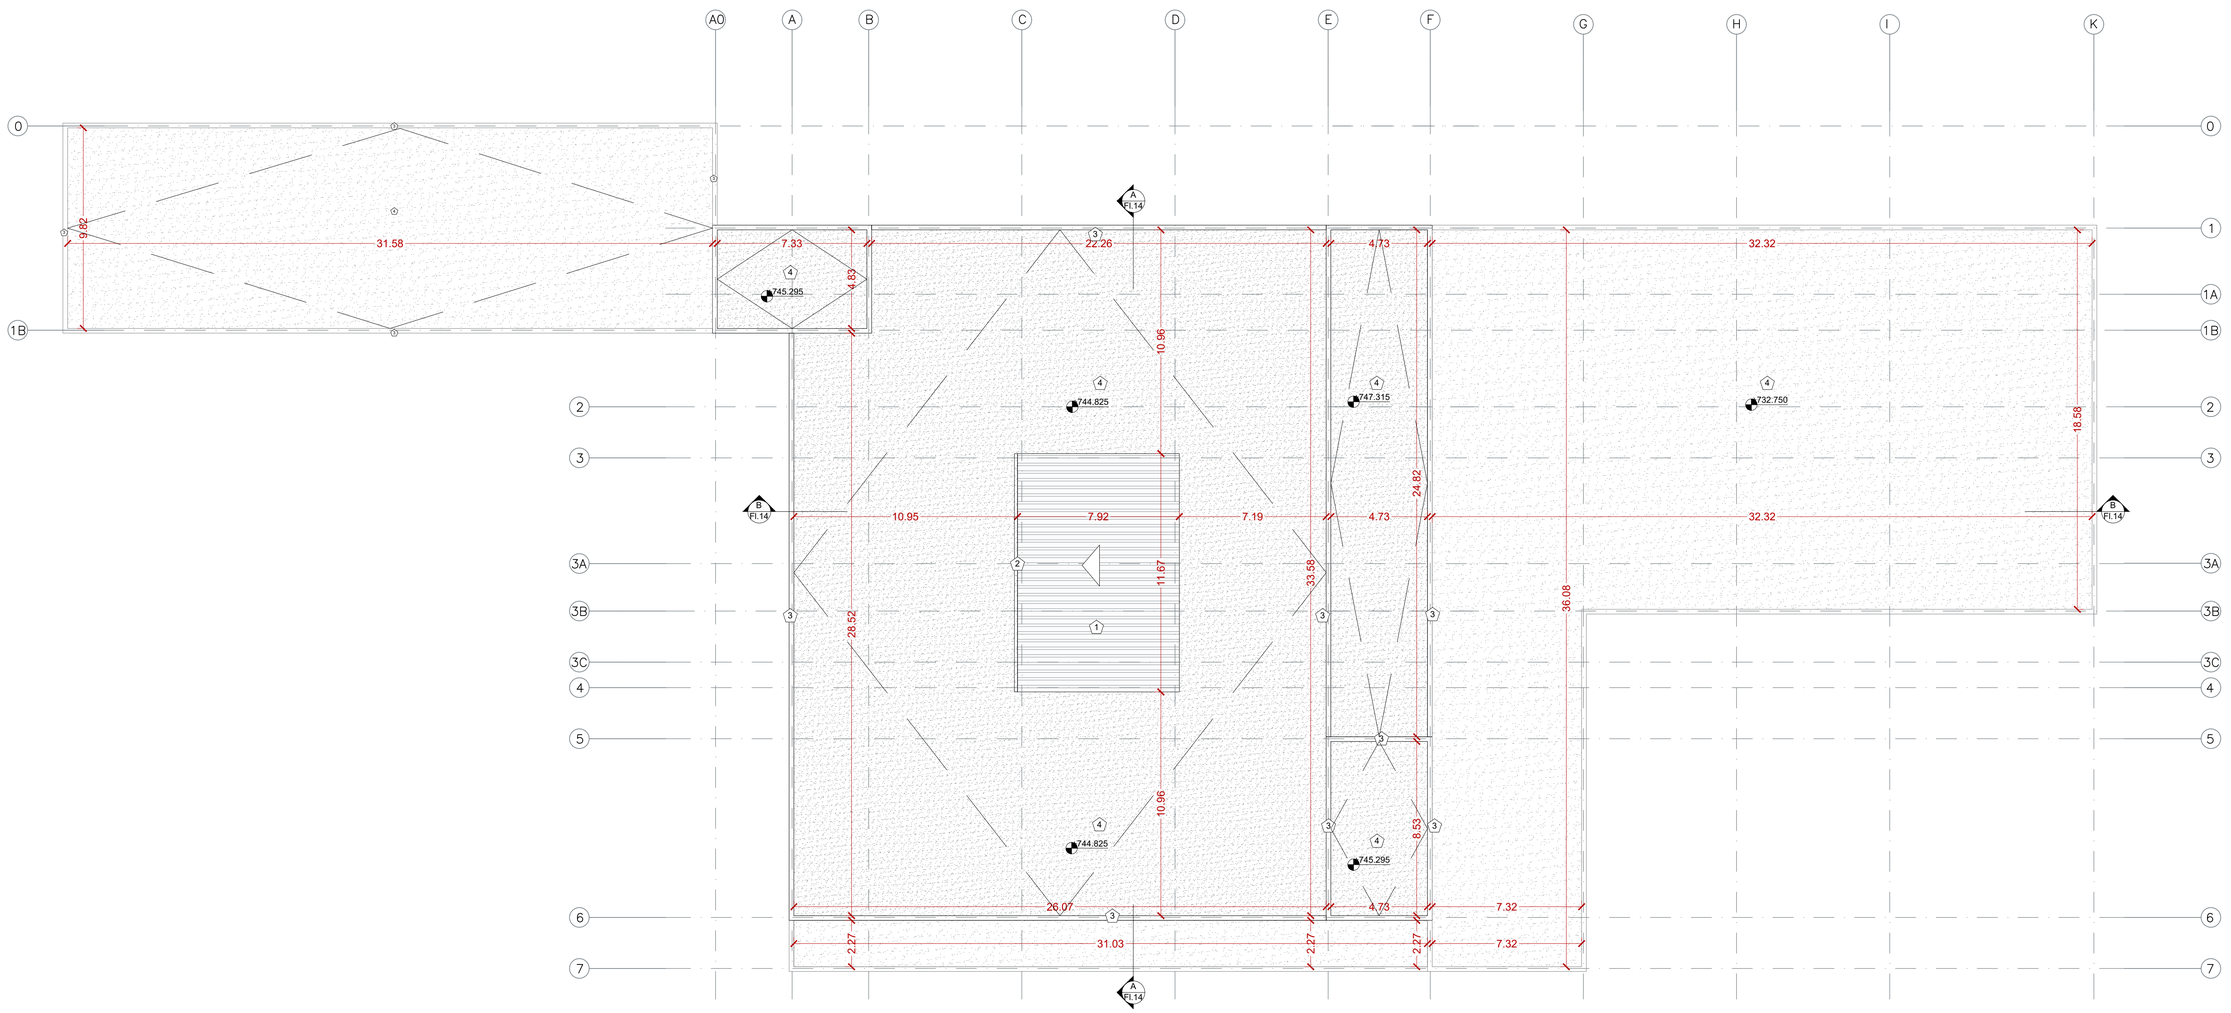

1 PLANTA BAIXA - COBERTURA
Escala 1/150

DIVERSOS

- PAREDE EM ALVENARIA DE BLOCO DE CONCRETO DE VEDAÇÃO
- PILAR DE CONCRETO
- FECHAMENTO COM GRADIL ELETROFUNDIDO
- PAREDE EM DRYWALL
- ALVENARIA À CONSERVAR
- INDICAÇÃO DE CORTES: A (N° DO DESENHO) E B (N° DA FOLHA)
- INDICAÇÃO DE PÉ DIREITO
- INDICAÇÃO DE ESQUADRIAS (PORTAS E JANELAS)
- INDICAÇÃO DE INÍCIO DE PAGINAÇÃO DE PISO/REVESTIMENTOS

VEGETAÇÃO

- FORRAÇÃO COM "GRAMA ESMERALDA"
- [01] ARBUSTO COM "PLEOMELE"
- [02] COSTELA DE ADÃO (Monstera deliciosa)
- [03] PALMEIRA INDAIÁ(Attalea dubia)
- [04] CORCULIO(Curculigo capitulata)
- [05] FLOR LEOPARDO(Belamcanda chinensis)

QUADRO DE ÁREAS

BLOCOS	ÁREA CONSTRUÍDA	
PAVIMENTO TÉRREO	2250,65	m2
1° PAVIMENTO	1765,01	m2
2° PAVIMENTO	1091,76	m2
3° PAVIMENTO	1013,30	m2
4° PAVIMENTO	1013,30	m2
ÁREA TÉCNICA	217,88	m2
TOTAL	**7351.90**	**m2**

NOTAS GERAIS:

1. TODAS AS MEDIDAS DEVERÃO SER CONFERIDAS NA OBRA.
2. O PROJETO ESTÁ DE ACORDO COM AS NORMAS E LEGISLAÇÃO RELATIVAS À NBR 9050/2015 - ACESSIBILIDADE A EDIFICAÇÕES, MOBILIÁRIO, ESPAÇOS E EQUIPAMENTOS URBANOS, NBR 13532/1995 - ELABORAÇÃO DE PROJETOS DE EDIFICAÇÕES DE ARQUITETURA E NBR 6492/1994 - REPRESENTAÇÃO DE PROJETOS DE ARQUITETURA.
3. O DIMENSIONAMENTO DE CALHAS, RUFOS E AFINS DEVERÃO SER CONFERIDOS JUNTAMENTE COM O PROJETO DE ÁGUAS PLUVIAIS.
4. AS ÁGUAS DAS COBERTURAS DEVERÃO TER INCLINAÇÃO DE CONFORME ESPECIFICADO EM PROJETO.
5. VER PROJETOS ESPECÍFICOS DE ESTRUTURA E INSTALAÇÕES DE ELÉTRICA (ILUMINAÇÃO, TOMADAS E ALIMENTADORES), HIDRAULICA (ÁGUA FRIA, REUSO, ESGOTO E ALIMENTADORES) E PREVENÇÃO E COMBATE A INCÊNDIO.
6. MEDIDAS DE PROJETO EM METROS.

SOLEIRAS/PINGADEIRAS

Sa SOLEIRA EM GRANITO BRANCO ITAÚNAS

Pa PINGADEIRA EM GRANITO BRANCO ITAÚNAS

TABELA DE PORTAS

	LARG.	ALT.	TIPO
Prn1	0,90	2,10	PORTA DE MADEIRA DE ABRIR:1 FOLHA SIMPLES DE ABRIR + CHAPA METÁLICA
Prn2	0,70	2,10	PORTA DE MADEIRA DE ABRIR:1 FOLHA SIMPLES DE ABRIR + CHAPA METÁLICA
Prn3	0,90	2,10	PORTA DE MADEIRA DE ABRIR:1 FOLHA SIMPLES DE ABRIR + CHAPA METÁLICA + BARRA DE APOIO
Prn4	1,80	2,10	PORTA DE MADEIRA DE ABRIR: 2 FOLHAS SIMPLES DE ABRIR + CHAPA METÁLICA
Prn5	1,00	2,10	PORTA DE MADEIRA DE CORRER: 1 FOLHA SIMPLES E CORRER + CHAPA METÁLICA
Pa1	4,20	3,00	PORTA DE ALUMÍNIO + VIDRO. 2 FOLHAS FIXAS + 2 FOLHAS DE CORRER DE VIDRO COM REQUADRO EM ALUMÍNIO
Pa2	1,70	3,00	PORTA DE ALUMÍNIO + VIDRO. FOLHAS FIXAS + 2 FOLHAS DE ABRIR DE VIDRO COM REQUADRO EM ALUMÍNIO
Pa3	1,70	3,00	PORTA DE ALUMÍNIO + VIDRO. FOLHAS FIXAS + 4 FOLHAS DE ABRIR DE VIDRO COM REQUADRO EM ALUMÍNIO
Pf1	1,95	2,10	PORTA DE FERRO 2 FOLHAS DE ABRIR
Pf2	1,05	2,10	PORTA DE FERRO 1 FOLHAS DE ABRIR
Pf3	20,73	3,00	PORTA DE FERRO DE ENROLAR

TABELA DE JANELAS

	LARG.	ALT.	PEIT.	TIPO
Ja1	8,28	3,00	-	CAIXILHO DE ALUMÍNIO. 10 FOLHAS FIXAS + MAXIM AR
Ja2	5,82	3,00	-	CAIXILHO DE ALUMÍNIO. 7 FOLHAS FIXAS + 7 FOLHAS MAXIM AR
Ja3	9,12	3,00	-	CAIXILHO DE ALUMÍNIO. 11 FOLHAS FIXAS + 11 FOLHAS MAXIM AR
Ja4	1,70	1,00	1,75	CAIXILHO DE ALUMÍNIO. 2 FOLHAS MAXIM AR
Ja5	0,87	1,00	1,75	CAIXILHO DE ALUMÍNIO. 1 FOLHAS MAXIM AR
Ja6	1,70	3,00	-	CAIXILHO DE ALUMÍNIO. 2 FOLHAS FIXAS + 2 FOLHAS MAXIM AR

LEGENDA DE ACABAMENTOS

PISO

1. PISO PORCELANATO, DIMENSÃO 60X60cm (REF.: PORTOBELLO, LINHA MINERAL, MODELO OFF-WHITE, SUPERFÍCIE NATURAL, ESPESSURA DE 10mm - COD.: 22277E - OU DE QUALIDADE IGUAL OU SUPERIOR) - QUANDO NÃO HOUVER PAREDE COM REVESTIMENTO CERÂMICO - COM JUNTA DE ASSENTAMENTO EPÓXI DE 1,5mm + ASSENTAMENTO COM ARGAMASSA COLANTE INDUSTRIALIZADA DE 1,5mm + REGULARIZAÇÃO DE BASE.
2. PISO VINÍLICO EM MANTA HOMOGÊNEA DE ALTA PERFORMANCE, COM RESISTÊNCIA À ALTO TRAFEGO, ESPESSURA = 2mm, COR CINZA (REF.: TARKETT, LINHA ECLIPSE PREMIUM, COD.: 21020964 OU SIMILAR/EQUIVALENTE OU DE QUALIDADE MAIOR)
3. PASTILHA, DIMENSÃO 4,5X4,5cm (REF.: PORTOBELLO, LINHA COLORS, MODELO COLORS GLAM MIRTILO, ESPESSURA DE 6,5mm -COD. 22682ET, OU DE QUALIDADE IGUAL OU SUPERIOR.
4. PISO DE CONCRETO INTERTRAVADO DRENANTE E=6CM, TIPO RETANGULAR COM REJUNTE EM AREIA, COR CINZA NATURAL.
5. PISO DE CONCRETO INTERTRAVADO DRENANTE E=6CM, TIPO SEXTAVADO COM REJUNTE EM AREIA, COR CINZA NATURAL.
6. PISO EM CONCRETO MOLDADO IN LOCO COM ACABAMENTO POLIDO COM DESEMPENADEIRA INDUSTRIAL MECÂNICA (ACABAMENTO VASSOURADO PARA RAMPAS E PISOS INCLINADOS); JUNTAS DE DILATAÇÃO A CADA 1,5 m COM PREENCHIMENTO EM POLIURETANO.

RODAPÉ

1. RODAPÉ EM MANTA HOMOGÊNEA DE ALTA PERFORMANCE COM RESISTÊNCIA À ALTO TRAFEGO, H=14 cm ESPESSURA = 2mm, COR CINZA (REF.: TARKETT, LINHA ECLIPSE PREMIUM, COD.: 21020964 OU SIMILAR/EQUIVALENTE OU DE QUALIDADE MAIOR).
2. RODAPÉ PORCELANATO, DIMENSÃO 60X60cm (REF.: PORTOBELLO, LINHA MINERAL, MODELO OFF-WHITE, SUPERFÍCIE NATURAL, ESPESSURA DE 10mm - COD.: 22277E OU DE QUALIDADE IGUAL OU SUPERIOR) ALTURA DE 15CM.

PAREDES

1. REVESTIMENTO CERÂMICO TIPO AZULEJO, 20x20cm, JUNTA 2mm, ASSENTADO SOBRE ARGAMASSA INDUSTRIALIZADA; COR BRANCO REFERÊNCIA "ELIANE BRANCO PISCINA" OU SIMILAR/EQUIVALENTE APLICADO SOBRE REBOCO E EMBOÇO.
2. PINTURA EM TINTA ACRÍLICA FOSCA NA COR BRANCO REFERÊNCIA "SHERWIN WILLIAMS - IBIS WHITE - SW7000" OU SIMILIAR/EQUIVALENTE OU DE QUALIDADE SUPERIOR, APLICADO SOBRE CHAPISCO, REBOCO, EMBOÇO E MASSA ACRÍLICA.
3. PINTURA EM TINTA ACRÍLICA FOSCA HOSPITALAR/LAVÁVEL/SEM CHEIRO NA COR BRANCO REFERÊNCIA "SHERWIN WILLIAMS - IBIS WHITE - SW7000" OU SIMILIAR/EQUIVALENTE OU DE QUALIDADE SUPERIOR, APLICADO SOBRE CHAPISCO, REBOCO, EMBOÇO E MASSA ACRÍLICA.
4. CHAPAS DE LAMINADO PARA ÁREAS EXTERNAS TIPO "FORMICA - TS EXTERIOR: MOGNO SEVILHA DE 3,07x1,22m, FIXADA COM PERFIL DE ALUMINIO PRESO DIRETAMENTE AO PAINEL POR MEIO DE PARAFUSOS PARA SISTEMA DE FIXAÇÃO NÃO VISÍVEL" OU SIMILAR/EQUIVALENTE OU DE QUALIDADE SUPERIOR, APLICADO SOBRE PAREDE CHAPISCO,REBOCO, EMBOÇO E MASSA ACRÍLICA.
5. PASTILHA, DIMENSÃO 4,5X4,5cm (REF.: PORTOBELLO, LINHA COLORS, MODELO COLORS GLAM MIRTILO, ESPESSURA DE 6,5mm -COD. 22682ET, OU SIMILAR/EQUIVALENTE OU DE QUALIDADE SUPERIOR.
6. CONCRETO APARENTE: REALIZAR LIXAMENTO, PRENCHIMENTO COM ESTUQUE E PINTURA COM VERNIZ DE SILICONE LÍQUIDO COM ACABAMENTO FOSCO

TETO / FORRO

1. FORRO EM GESSO ACARTONADO, LISO COM PINTURA EM TINTA PVA FOSCA NA COR BRANCO REFERÊNCIA "SHERWIN WILLIAMS - IBIS WHITE - SW7000" OU SIMILIAR/EQUIVALENTE OU DE QUALIDADE SUPERIOR, APLICADO SOBRE MASSA PVA.
2. FORRO EM PLACAS DE FIBRA MINERAL REMOVÍVEIS COM COMPONENTES NATURAIS DE 625MM X 625MM ESPECÍFICAS PARA ÁREAS MOLHADAS.
3. TRATAMENTO EM CONCRETO COM ESTUQUE E LIXAMENTO COM APLICAÇÃO DE VERNIZ ACRÍLICO (REF.: SHERWIN WILLIAMS, OU SIMILIAR/EQUIVALENTE OU DE QUALIDADE SUPERIOR)

COBERTURA

1. COBERTURA EM VIDRO COM ESTRUTURA METÁLICA PINTADA COM PINTURA ELETROFUNDIDA BRANCA. I=5%
2. CALHA METÁLICA (VERIFICAR DIMENSIONAMENTO E ESPECIFICAÇÃO TÉCNICA NO PROJETO DE ÁGUAS PLUVIAIS)
3. RUFO/CONTRA-RUFO METÁLICO (VERIFICAR DIMENSIONAMENTO E ESPECIFICAÇÃO TÉCNICA NO PROJETO DE ÁGUAS PLUVIAIS)
4. LAJE IMPERMEABILIZADA

VERSÃO	DATA	DES.	VER.	APR.	DESCRIÇÃO
01	01/2020	G.S./M.P.	M.L.	M.L.	REVISÃO GERAL
00	12/2019	G.S./M.P.	M.L.	M.L.	EMISSÃO INICIAL

RESPONSÁVEIS TÉCNICOS:

COORDENADOR ARQUITETURA
Arq.to Marlon Vinicius Lima,
CAU: A96639-8
RRT: 9057985

COORDENADOR ENGENHARIA
Eng. Samuel Isaque P. Ferreira
CREA: 5070546180
ART: 28027230191624810

RESPONSÁVEL PELO PROJETO
Arq.to Marlon Vinicius Lima
CAU: A96639-8
RRT: 9058027

CONTRATADA:

INPLENITUS
Projetos, Gerenciamento e Fiscalização de Obras Ltda.

End.: Av. das Nações Unidas, 12.399 - 31A - Brooklin Novo - SP
Fone +55 11 3739 - 4659
E-mail: inplenitus@inplenitus.com.br
Site: www.inplenitus.com.br

CLIENTE: PREFEITURA MUNICIPAL DE CAJAMAR		ESCALA: 1:150	DATA: 01/2020
OBJETO: CENTRO MÉDICO DE CAJAMAR		VERSÃO: 01	FORMATO: A1
ENDEREÇO: AVENIDA DOUTOR ANTÔNIO JOÃO ABDALLA, VILA NOVA - CAJAMAR - SP		DISCIPLINA: ARQ	FOLHA nº: 11 / **24**
FASE: PROJETO BÁSICO	DESCRIÇÃO: PLANTA BAIXA - COBERTURA		

ARQUIVO
IN_058_03_PB_ARQ_V01_03_12-PLANTAS.dwg

FORMATO DA FOLHA: **A1**
Este desenho é propriedade intelectual dos seus autores, não podendo, sem prévia autorização ser reproduzido ou usado para qualquer outro fim e não ser o aqui indicado