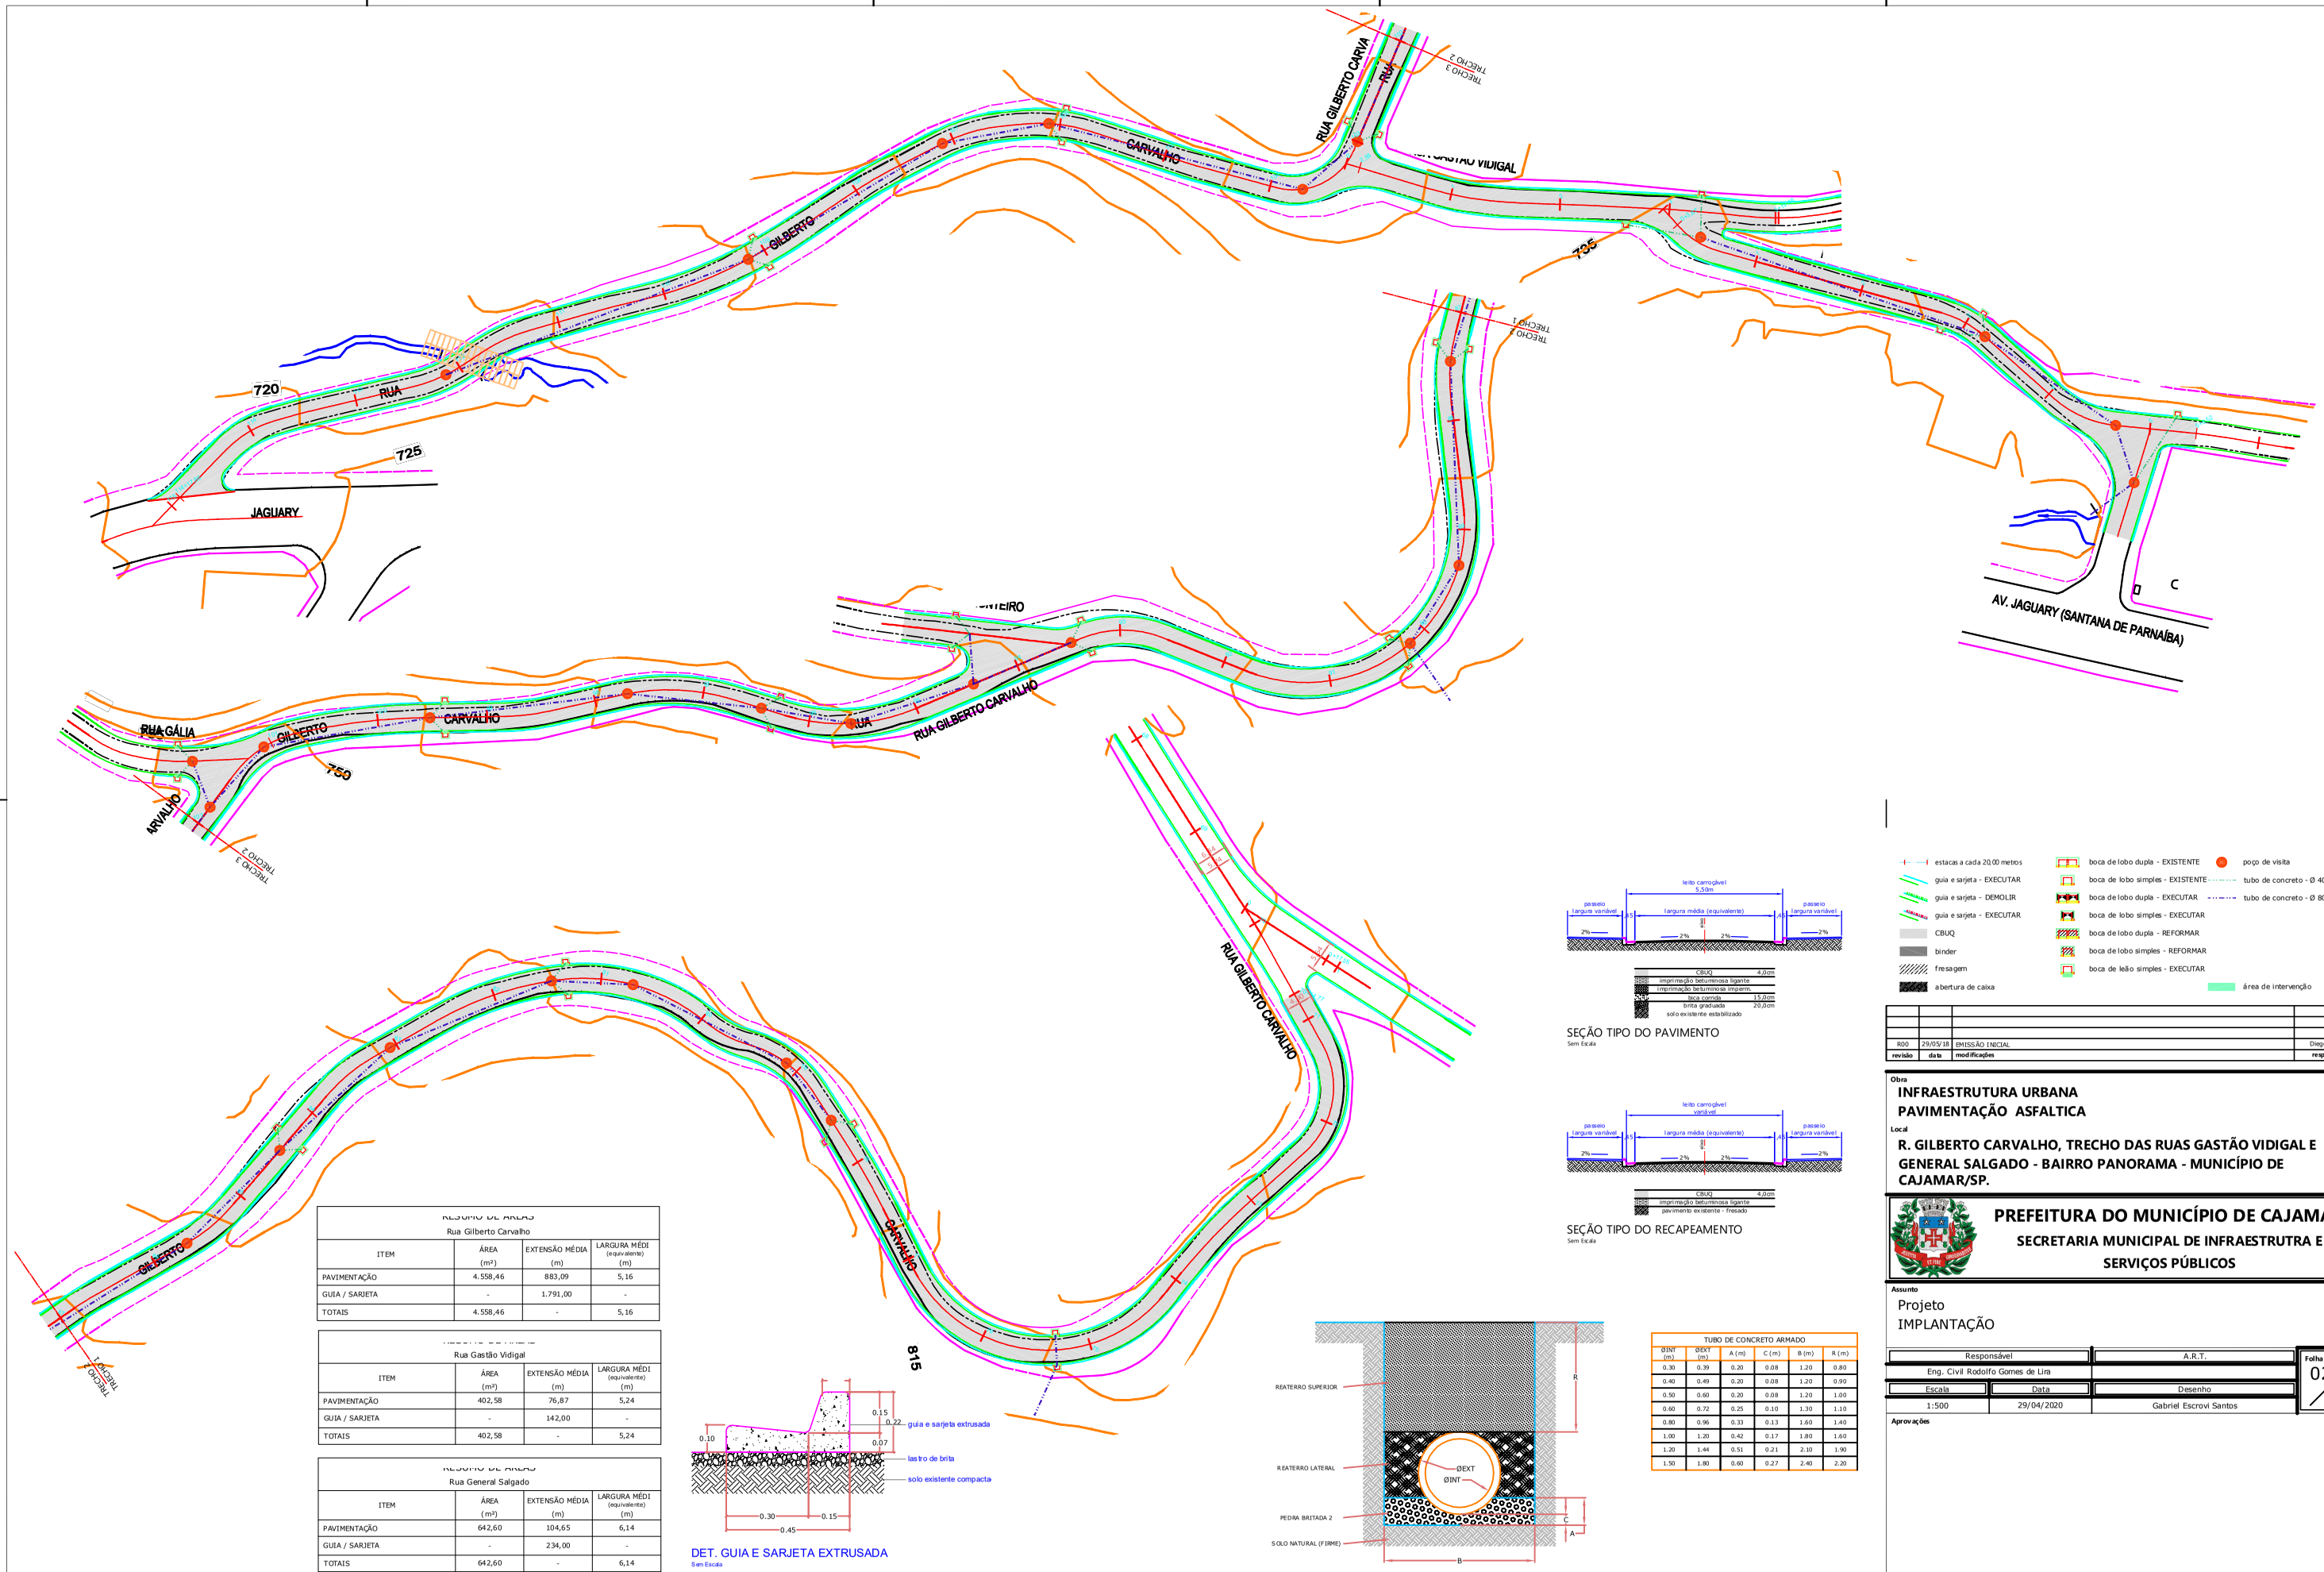

RESUMO DE ÁREAS Rua Gilberto Carvalho			
ITEM	ÁREA (m²)	EXTENSÃO MÉDIA (m)	LARGURA MÉDI (equivalente) (m)
PAVIMENTAÇÃO	4.558,46	883,09	5,16
GUIA / SARJETA	-	1.791,00	-
TOTAIS	4.558,46	-	5,16

RESUMO DE ÁREAS Rua Gastão Vidigal			
ITEM	ÁREA (m²)	EXTENSÃO MÉDIA (m)	LARGURA MÉDI (equivalente) (m)
PAVIMENTAÇÃO	402,58	76,87	5,24
GUIA / SARJETA	-	142,00	-
TOTAIS	402,58	-	5,24

RESUMO DE ÁREAS Rua General Salgado			
ITEM	ÁREA (m²)	EXTENSÃO MÉDIA (m)	LARGURA MÉDI (equivalente) (m)
PAVIMENTAÇÃO	642,60	104,65	6,14
GUIA / SARJETA	-	234,00	-
TOTAIS	642,60	-	6,14

DET. GUIA E SARJETA EXTRUSADA
Sem Escala

SEÇÃO TIPO DO PAVIMENTO
Sem Escala

SEÇÃO TIPO DO RECAPEAMENTO
Sem Escala

TUBO DE CONCRETO ARMADO					
ØINT (m)	ØEXT (m)	A (m)	C (m)	B (m)	R (m)
0.30	0.39	0.20	0.08	1.20	0.80
0.40	0.49	0.20	0.08	1.20	0.90
0.50	0.60	0.20	0.08	1.20	1.00
0.60	0.72	0.25	0.10	1.30	1.10
0.80	0.96	0.33	0.13	1.60	1.40
1.00	1.20	0.42	0.17	1.80	1.60
1.20	1.44	0.51	0.21	2.10	1.90
1.50	1.80	0.60	0.27	2.40	2.20

estacas a cada 20,00 metros
guia e sarjeta - EXECUTAR
guia e sarjeta - DEMOLIR
guia e sarjeta - EXECUTAR
CBUQ
binder
fresagem
abertura de caixa
boca de lobo dupla - EXISTENTE
boca de lobo simples - EXISTENTE
boca de lobo dupla - EXECUTAR
boca de lobo simples - EXECUTAR
boca de lobo dupla - REFORMAR
boca de lobo simples - REFORMAR
boca de leão simples - EXECUTAR
área de intervenção
poço de visita
tubo de concreto - Ø 400mm
tubo de concreto - Ø 800mm

revisão	data	modificações	responsável
R00	29/05/18	EMISSÃO INICIAL	Diego Santos

Obra
INFRAESTRUTURA URBANA
PAVIMENTAÇÃO ASFALTICA

Local
R. GILBERTO CARVALHO, TRECHO DAS RUAS GASTÃO VIDIGAL E GENERAL SALGADO - BAIRRO PANORAMA - MUNICÍPIO DE CAJAMAR/SP.

PREFEITURA DO MUNICÍPIO DE CAJAMAR
SECRETARIA MUNICIPAL DE INFRAESTRUTRA E SERVIÇOS PÚBLICOS

Assunto
Projeto
IMPLANTAÇÃO

Responsável	A.R.T.	Folha
Eng. Civil Rodolfo Gomes de Lira		02/02
Escala	Data	Desenho
1:500	29/04/2020	Gabriel Escrovi Santos

Aprovações