

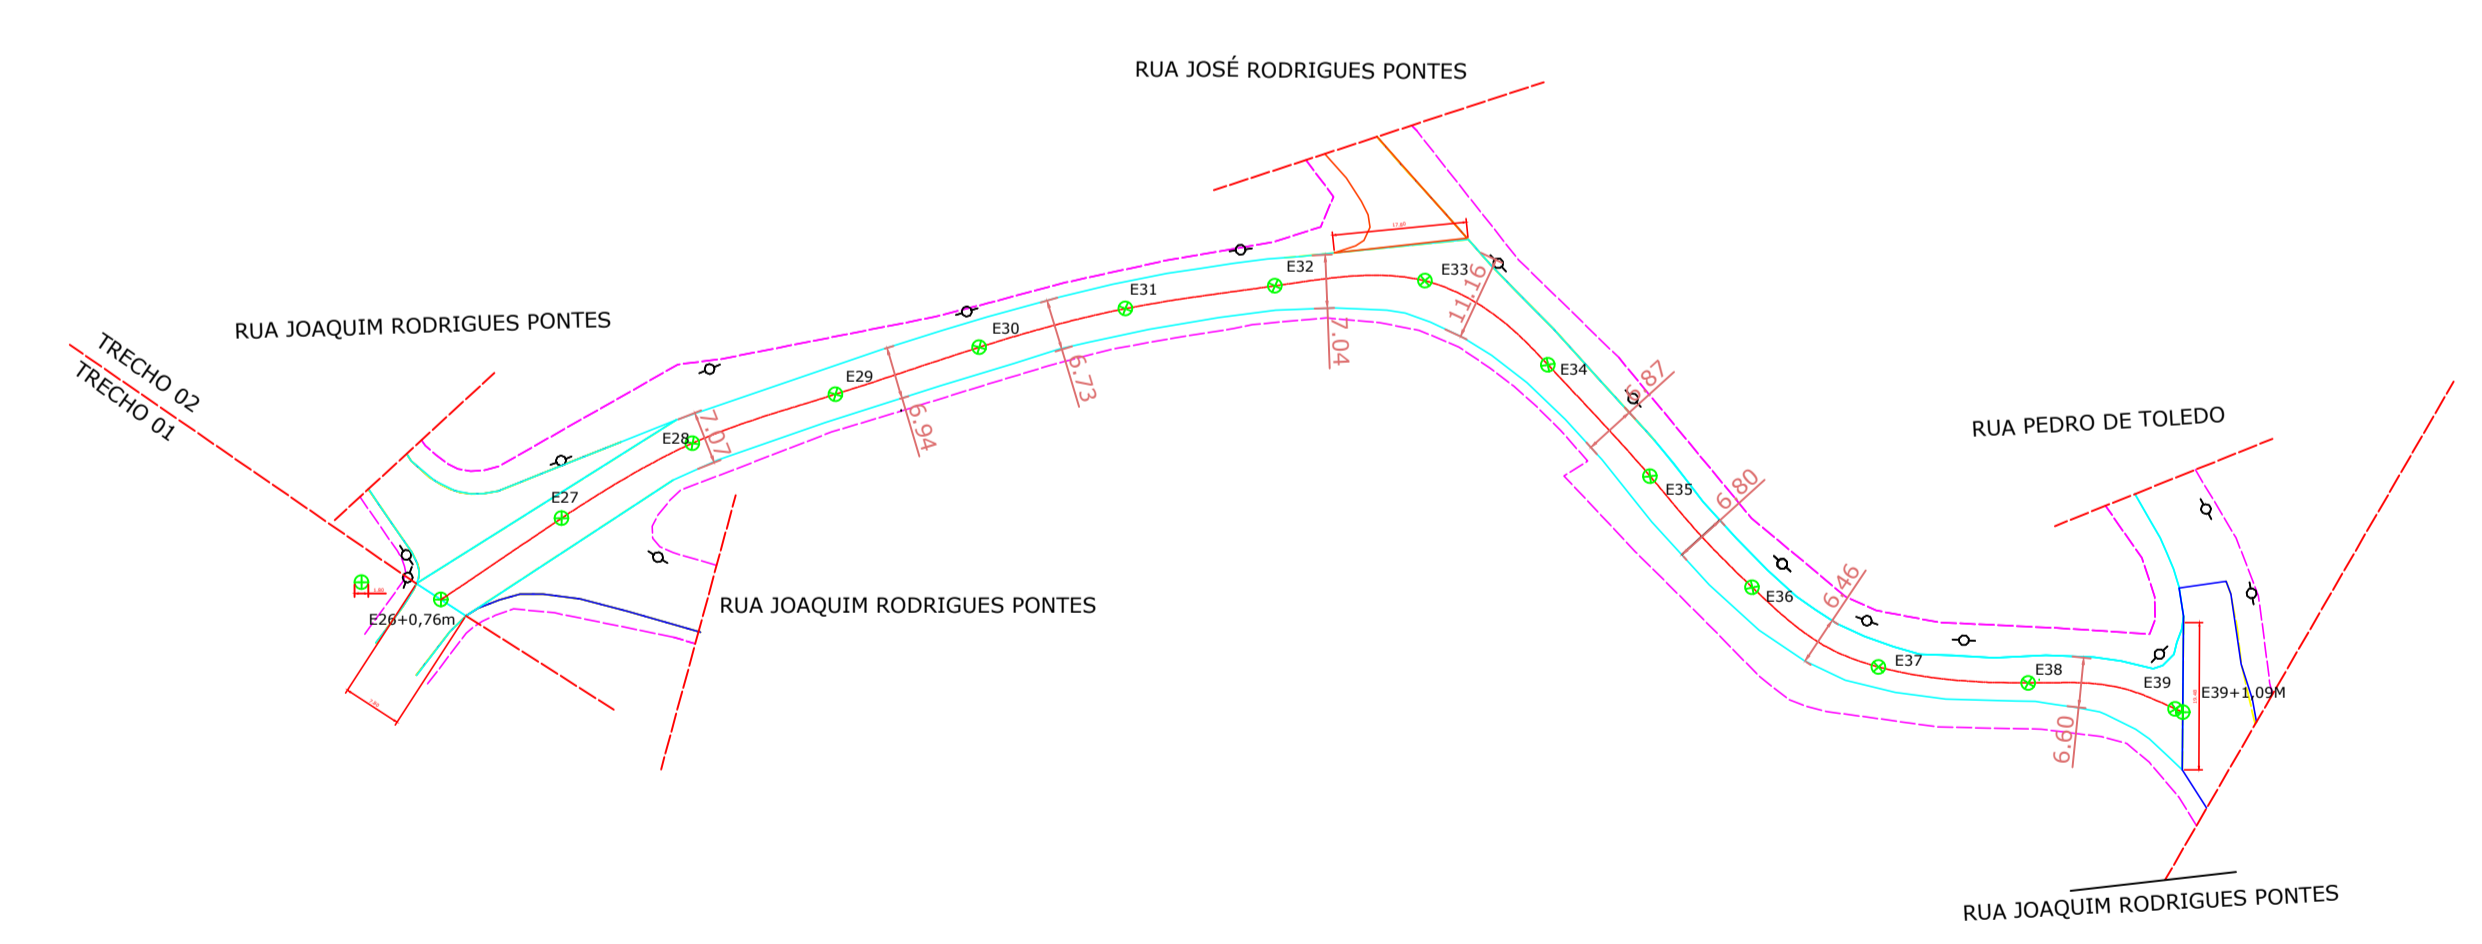


RUA DEMÉTRIO PONTES - TRECHO 01
ESCALA 1:1000

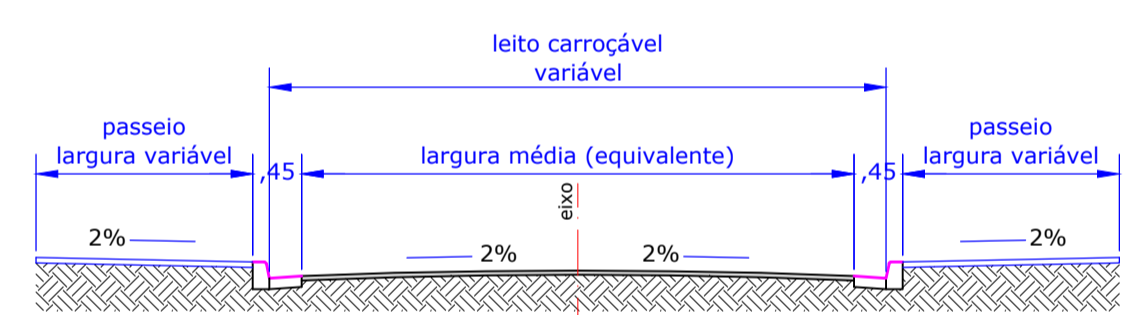


RUA DEMÉTRIO PONTES - TRECHO 02
ESCALA 1:1000

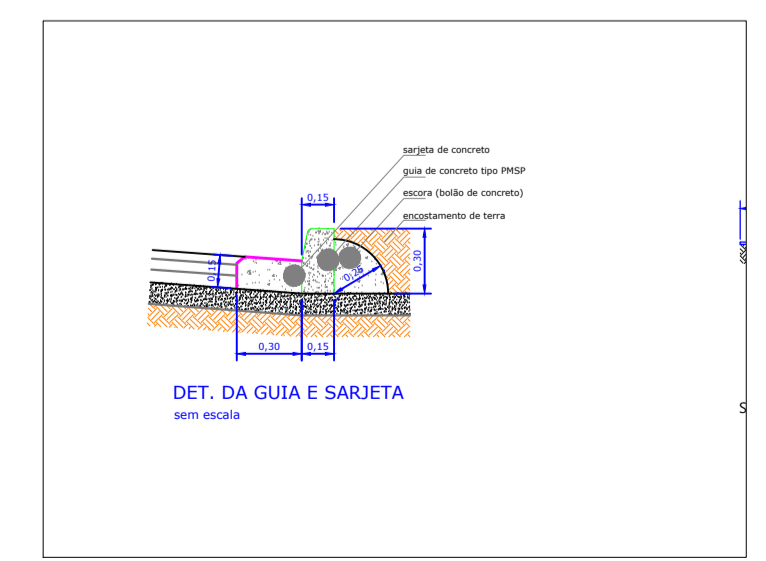

- CBUQ 4,0cm
- Imprimação betuminosa ligante
- Binder 5,0cm
- Imprimação betuminosa ligante
- Imprimação betuminosa imperm.
- Bica graduada simples 20,0cm
- solo existente estabilizado

SEÇÃO TIPO DA PAVIMENTAÇÃO
Sem Escala

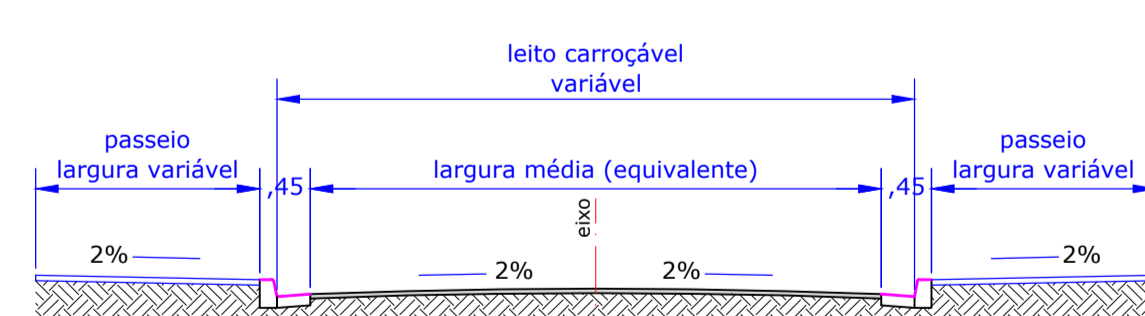

- CBUQ 5,0cm
- Imprimação betuminosa ligante
- Binder 6,0cm
- Imprimação betuminosa ligante
- Imprimação betuminosa imperm.
- Bica graduada simples 20,0cm
- Base de rachão 40,0cm
- solo existente estabilizado

SEÇÃO TIPO DA PAVIMENTAÇÃO
Sem Escala

| revisão | data | modificações | responsável |
|---------|------|--------------|-------------|
| | | | |

Obra
**INFRAESTRUTURA URBANA
PAVIMENTAÇÃO ASFÁLTICA**
Local
RUA DEMÉTRIO PONTES, BAIRRO DO PONUNDUVA



Assunto
ANTE PROJETO DE PAVIMENTAÇÃO

| | | |
|-------------|------------|---------|
| Responsável | A.R.T. | Folha |
| Escala | Data | Desenho |
| 1:1000 | 01/06/2020 | 02/03 |

Aprovações