



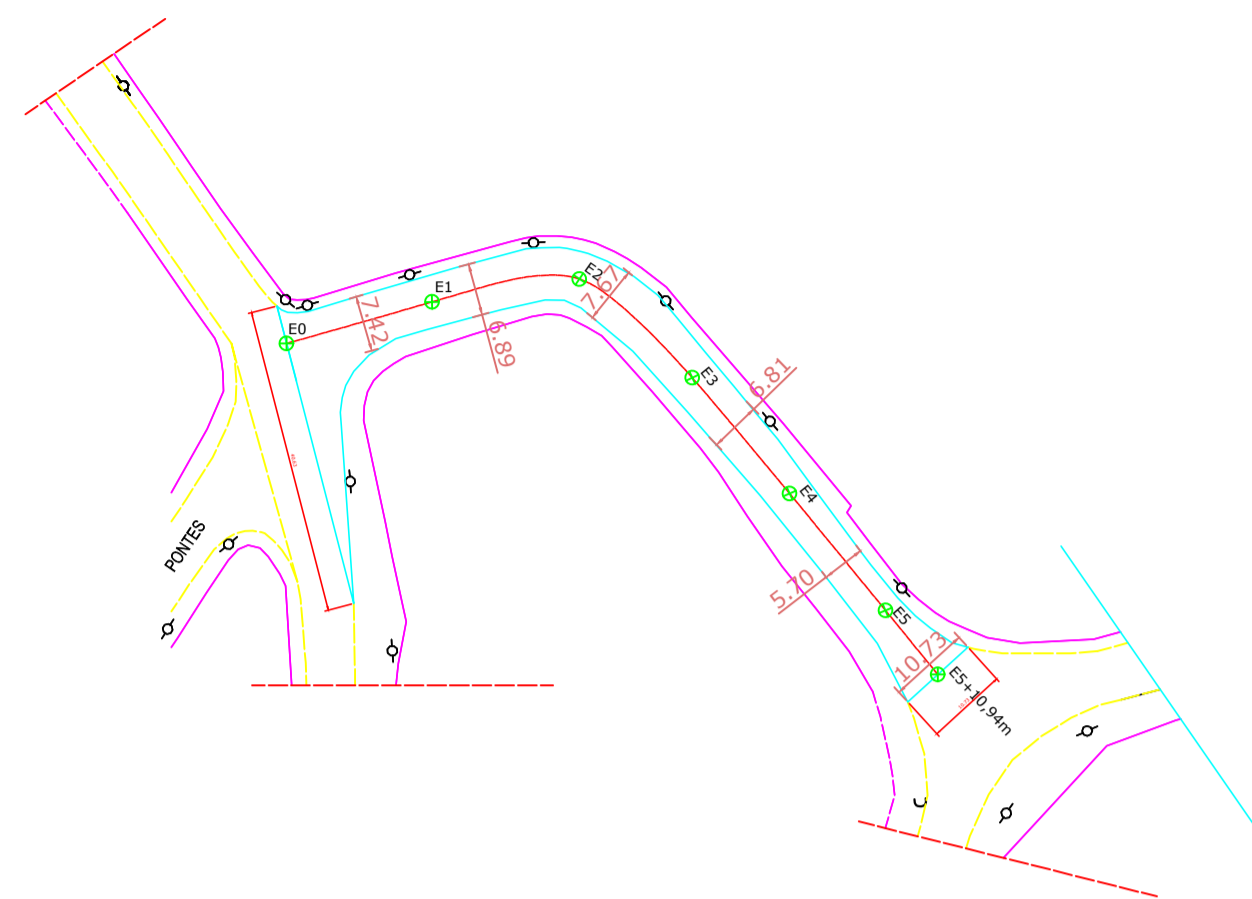


RUA PERUÍBE - ESC: 1:1000




RUA JOAQUIM RODRIGUES PONTES (TRECHO 01) ESCALA 1:1000

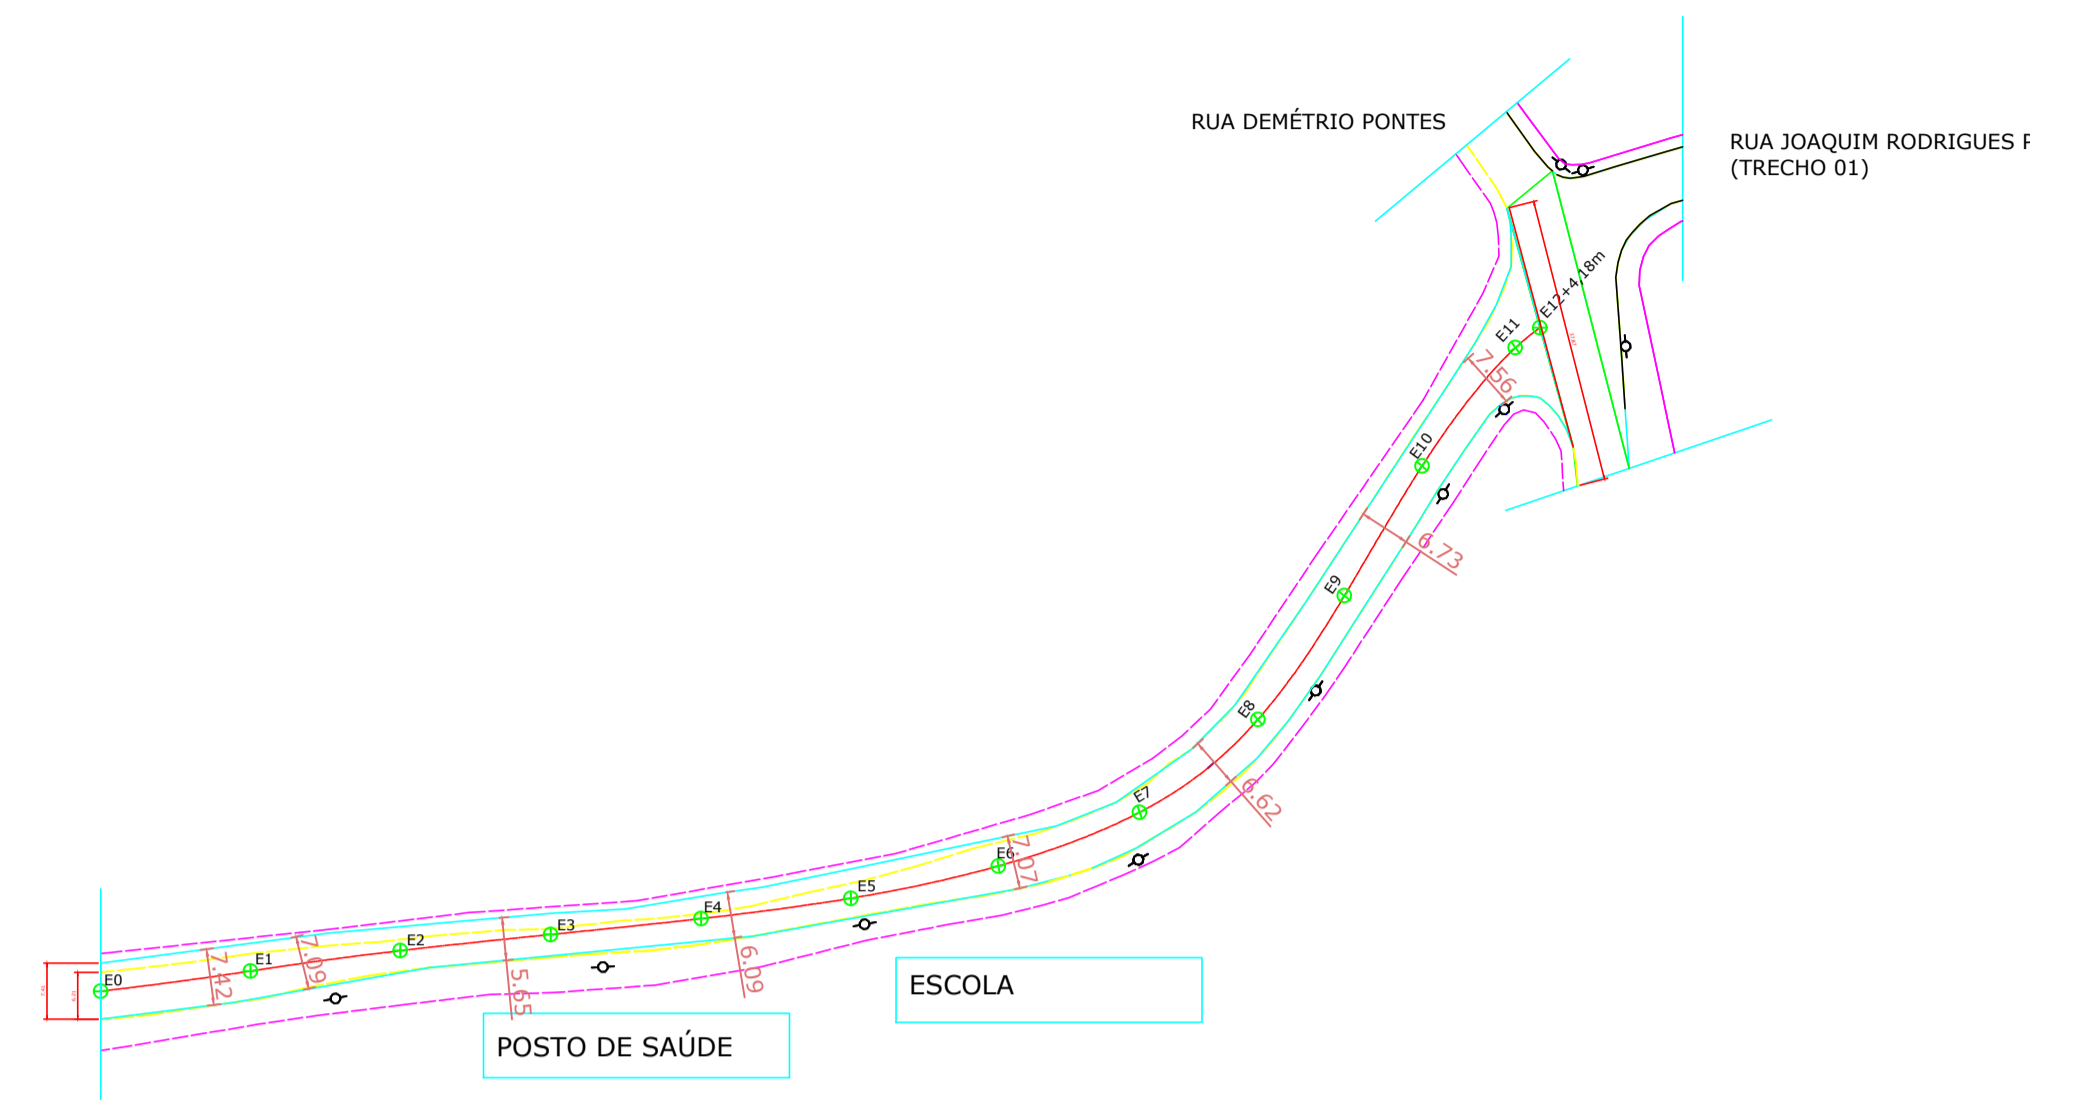

RUA JOAQUIM RODRIGUES PONTES (TRECHO 02) ESCALA 1:1000

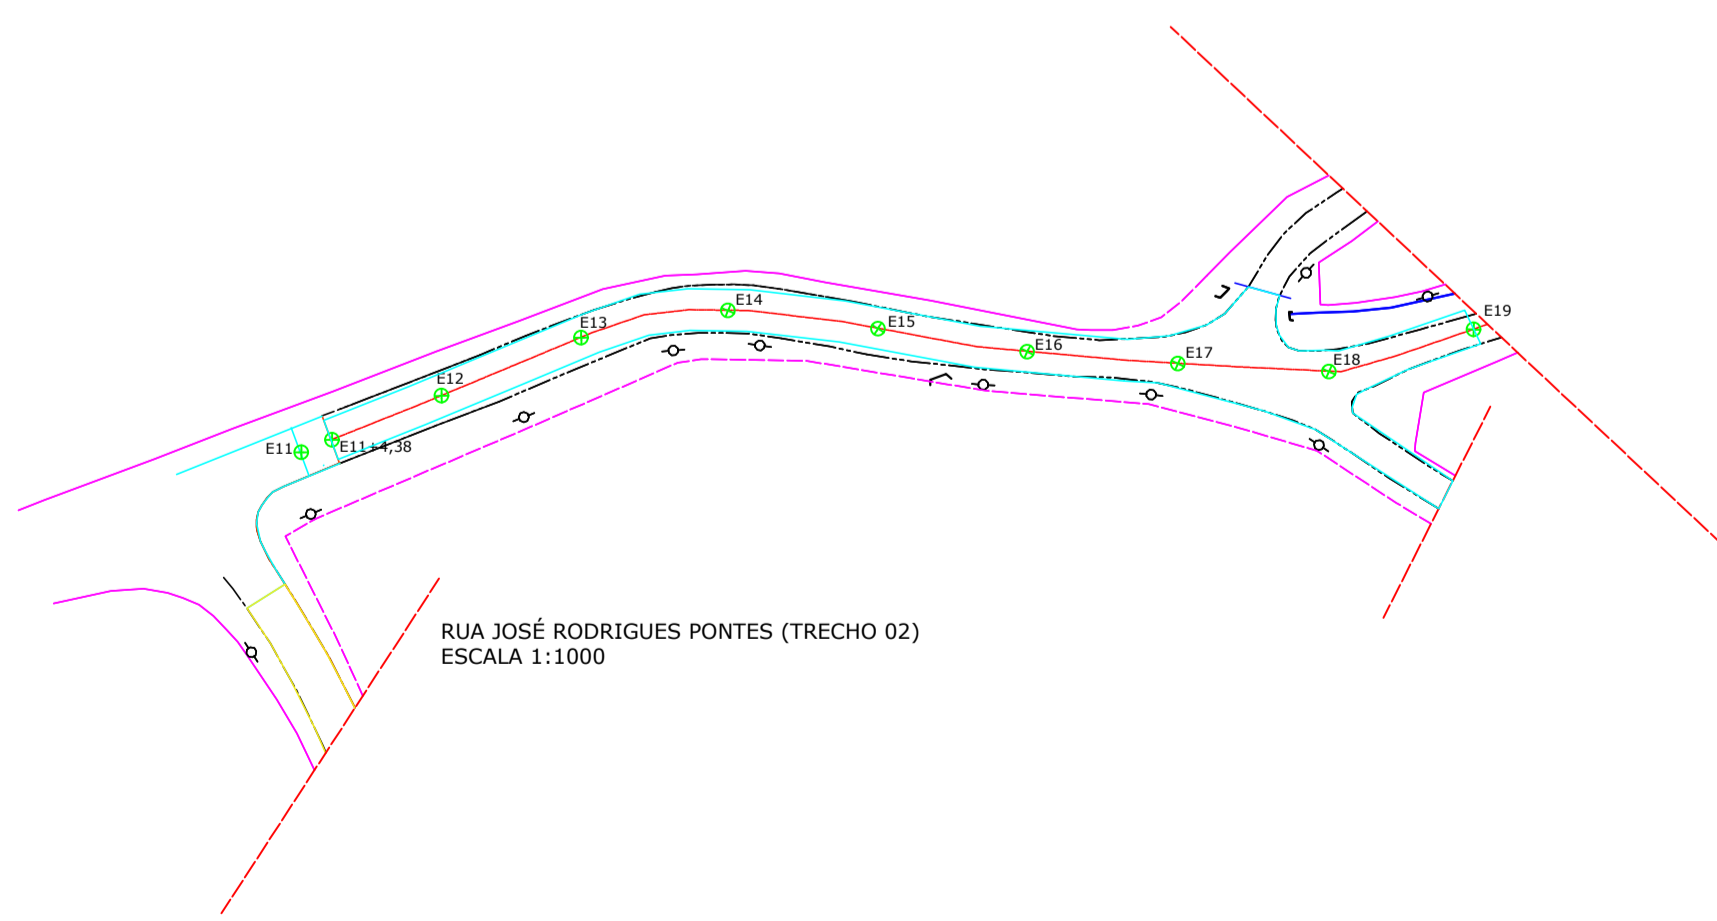

RUA JOSÉ RODRIGUES PONTES (TRECHO 02) ESCALA 1:1000

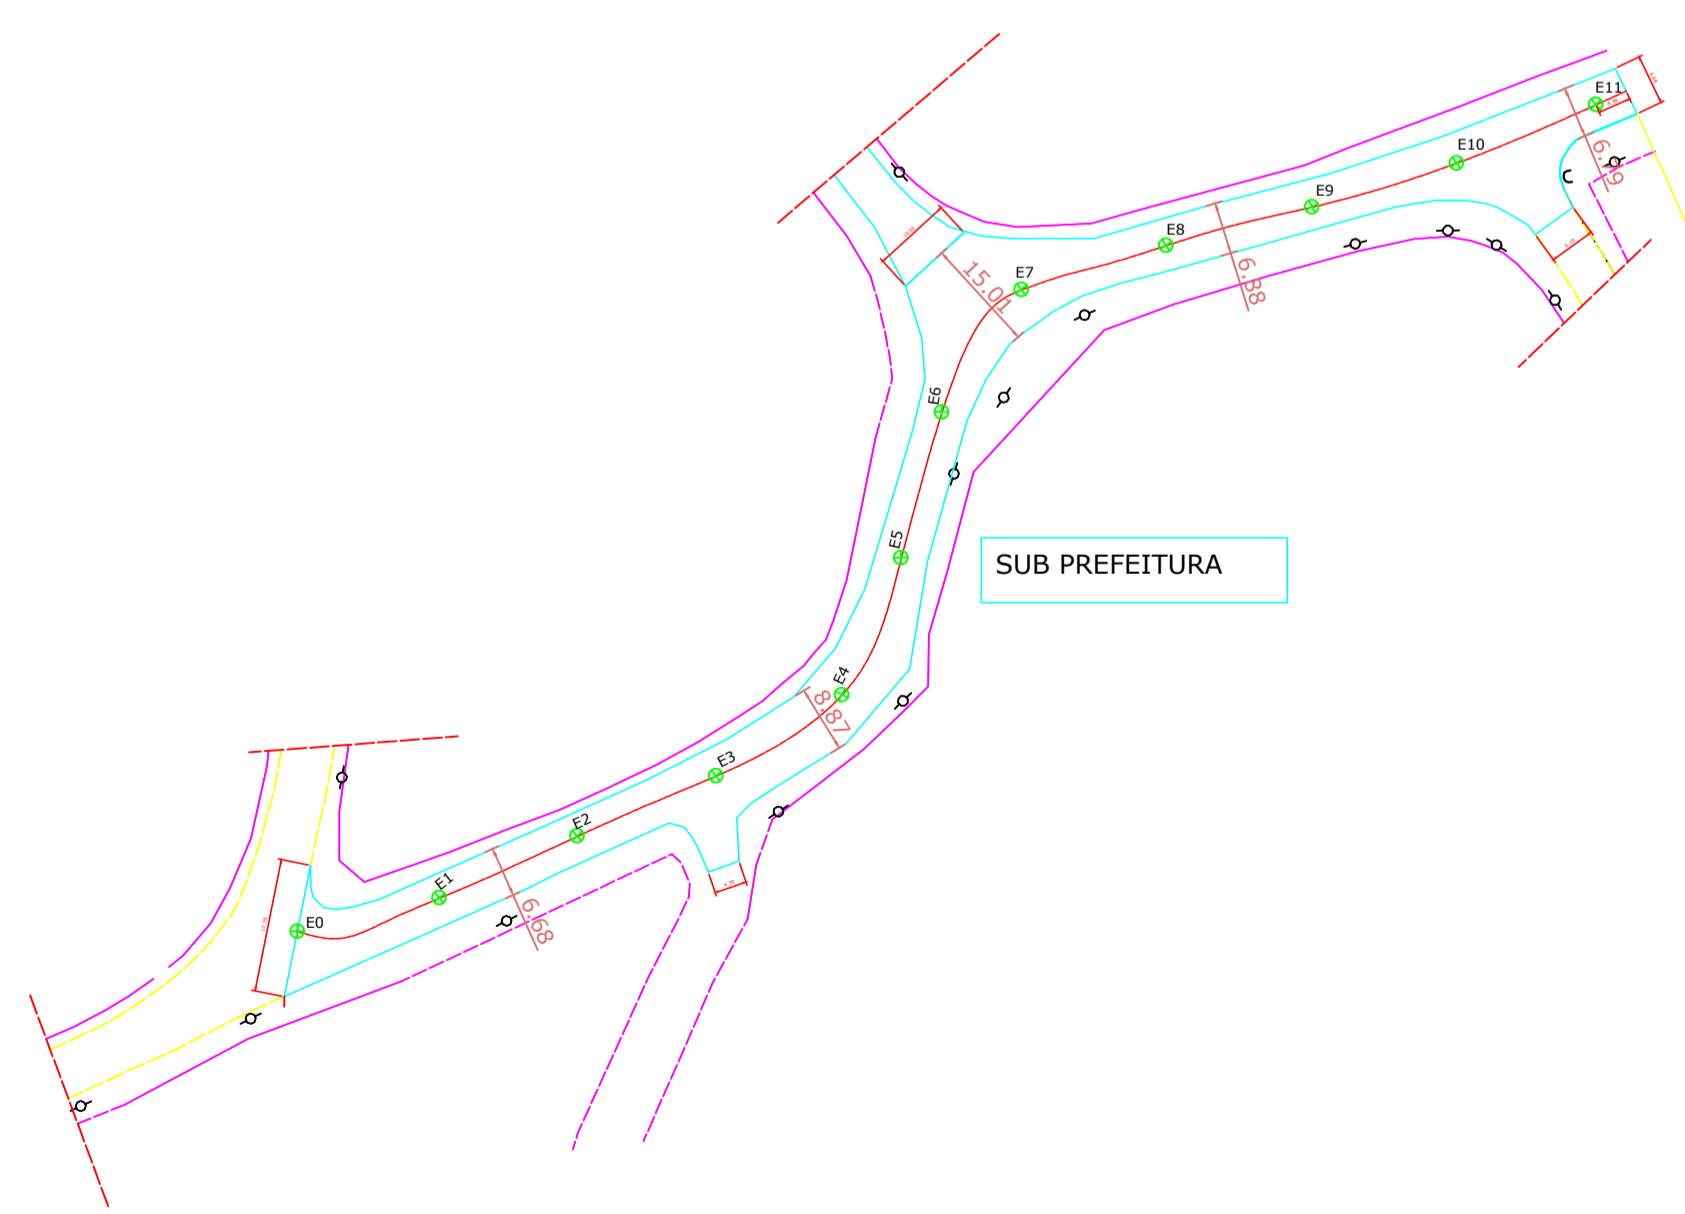

RUA JOSÉ RODRIGUES PONTES (TRECHO 01) ESCALA 1:1000

revisão	data	modificações	responsável

Obra
INFRAESTRUTURA URBANA PAVIMENTAÇÃO ASFÁLTICA
RUA JOSÉ DEMÉTRIO PONTES
 Local
RUAS JOAQUIM RODRIGUES PONTES , JOSE RODRIGUES PONTES , RUA PERUÍBE, BAIRRO DO PONUNDUVA



Assunto
ANTE PROJETO DE PAVIMETNAÇÃO

Responsável	A.R.T.	Folha
Escala	Data	Desenho
1:1000	01/06/2020	03 / 03

Aprovações