



Seção Tipo B-B - H 3,60
 Ext: 40,60m
 Escala: 1:100

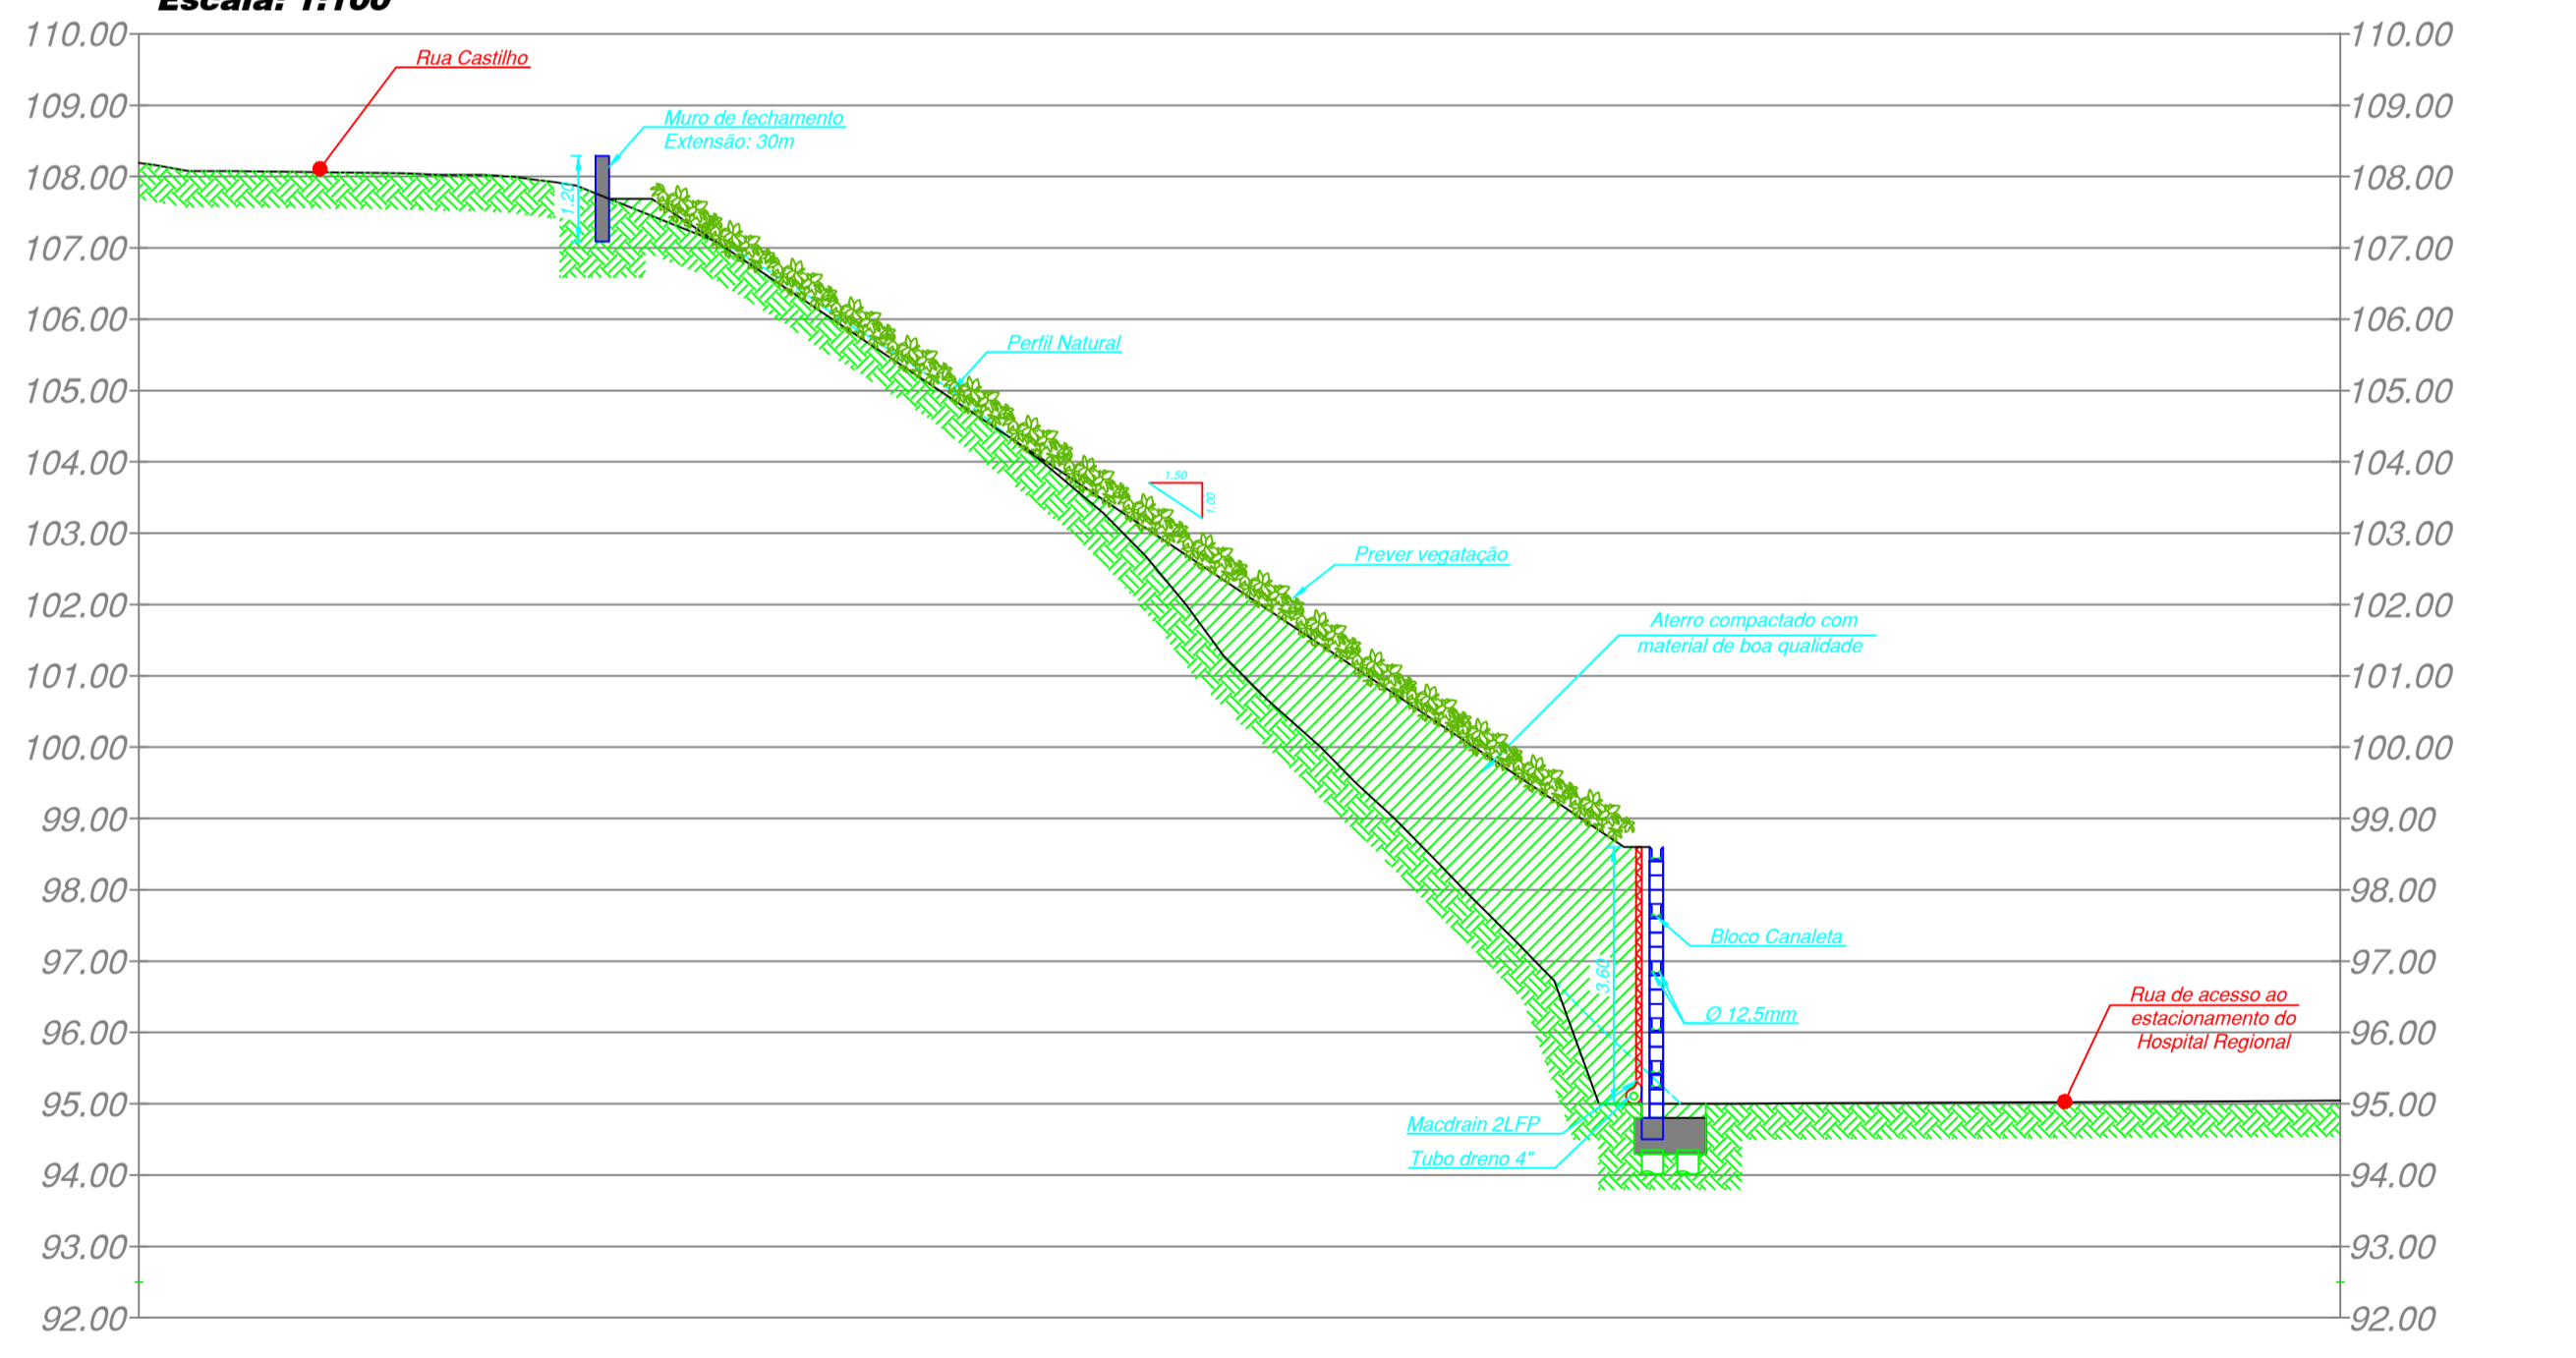

Seção Tipo A-A - H 2,40
 Ext: 79,80m
 Escala: 1:100

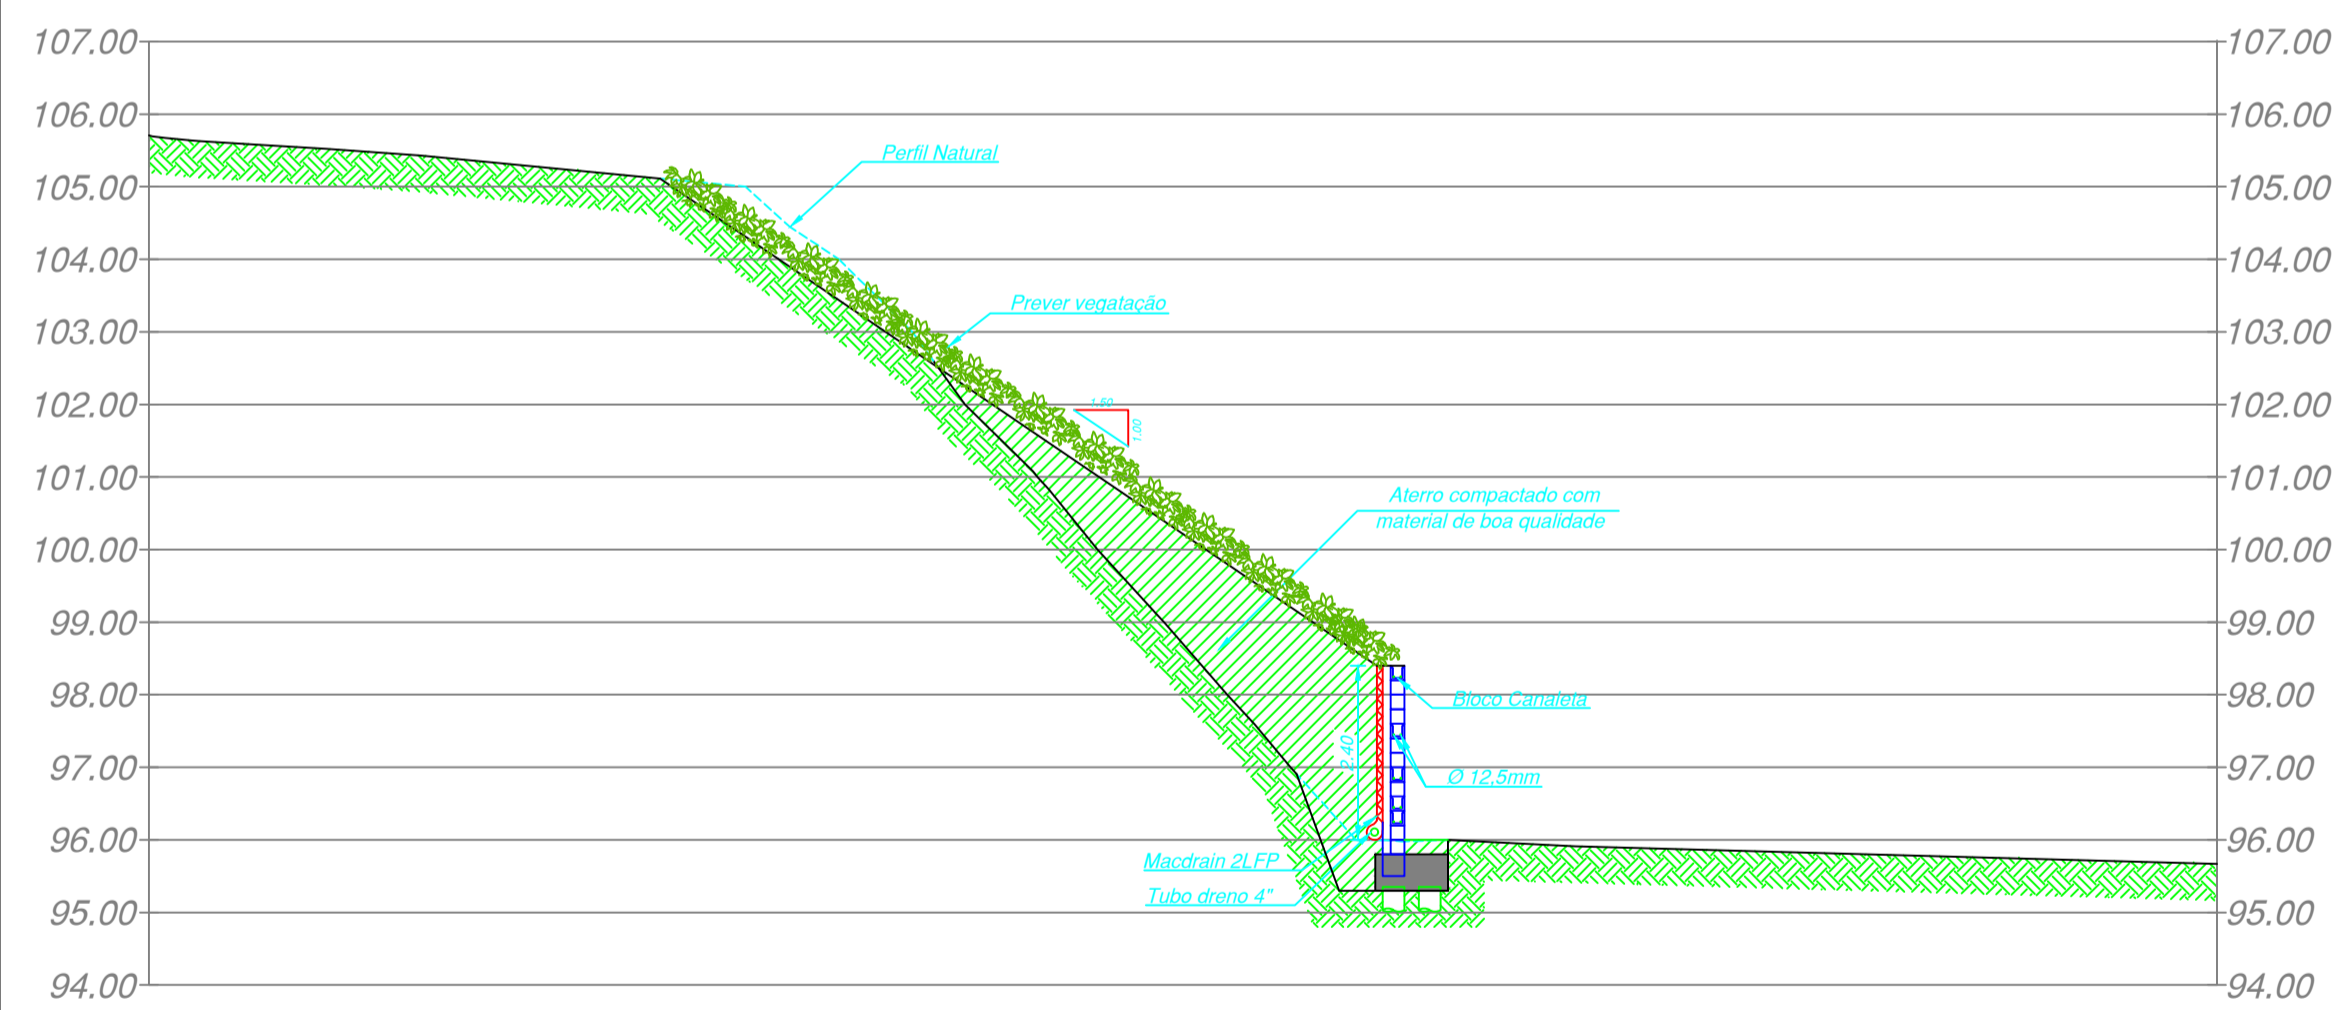

Obra
MURO DE CONTENÇÃO - Hospital Regional de Cajamar

Local
**Av. Bento da Silva Bueno nº202 - Distrito do Polvilho
 Município de Cajamar - SP**



PREFEITURA DO MUNICÍPIO DE CAJAMAR
 SECRETARIA MUNICIPAL DE INFRAESTRUTURA E
 SERVIÇOS PÚBLICOS

Assunto
Muro de contenção Hospital Regional

Responsável	A.R.T.	Folha 01 / 01
Escala	Desenho	
Indicada	06/04/2020	

Aprovações