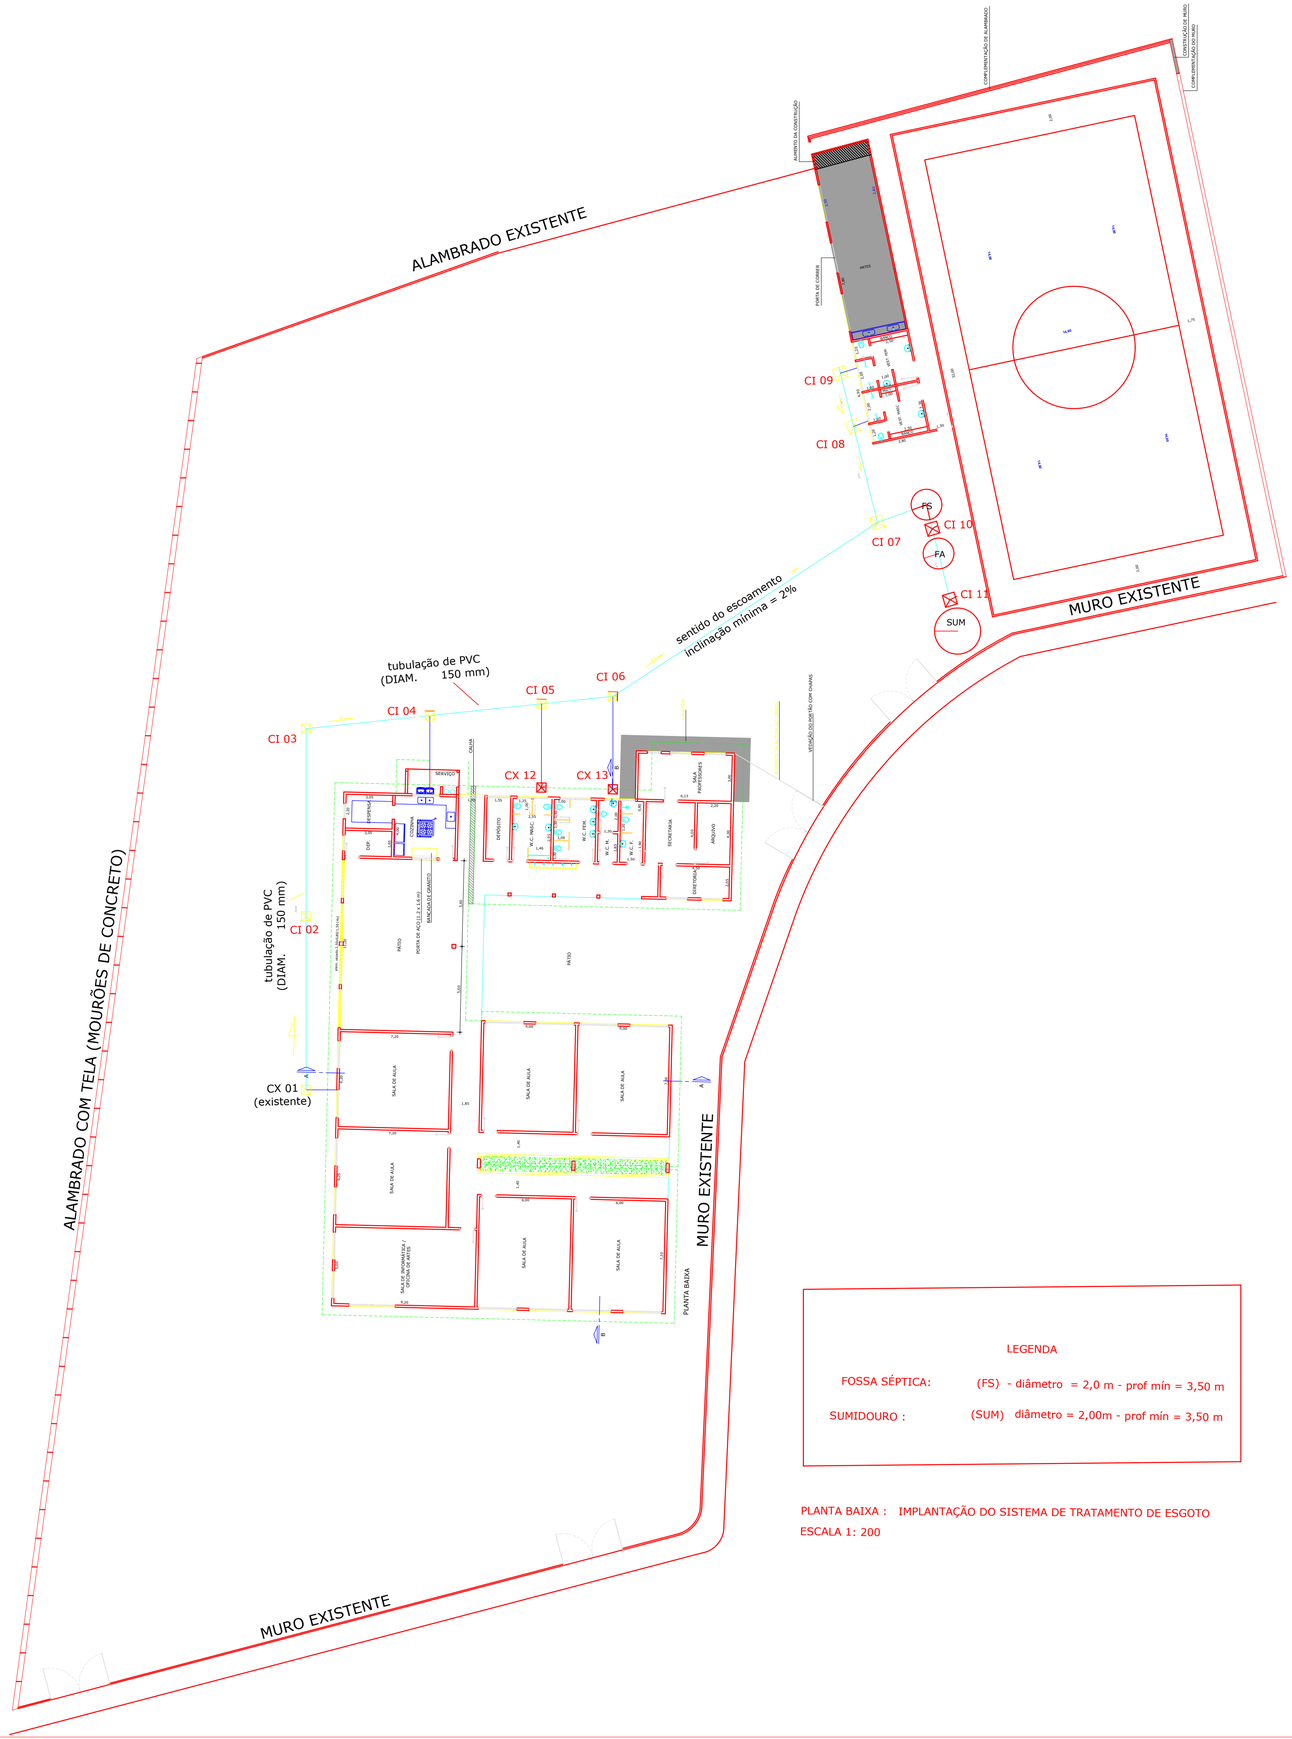

LEGENDA

FOSSA SÉPTICA: (FS) - diâmetro = 2,0 m - prof mín = 3,50 m

SUMIDOURO : (SUM) diâmetro = 2,00m - prof mín = 3,50 m

PLANTA BAIXA : IMPLANTAÇÃO DO SISTEMA DE TRATAMENTO DE ESGOTO

ESCALA 1: 200

revisão	data	modificações	responsável

PREFEITURA DO MUNICÍPIO DE CAJAMAR

SECRETARIA MUNICIPAL DE INFRAESTUTURA E SERVIÇOS SERVIÇOS PÚBLICOS

Assunto SERVIÇOS INFRAESTRUTURA URBANA
EXECUÇÃO DE SUMIDOUROS E POÇOS ABSORVENTES

Local EMEB DEMÉTRIO RODRIGUES PONTES
Rua Joaquim Rodrigues Pontes, nº 51 - Bairro do Ponunduva

Responsável	A.R.T.	Folha
		01 / 01
Escala	Data	Desenho
INDICADA	04/03/2021	

Aprovações