


1 PLANTA DE COTAS - TRECHO 01  
Escala 1/75

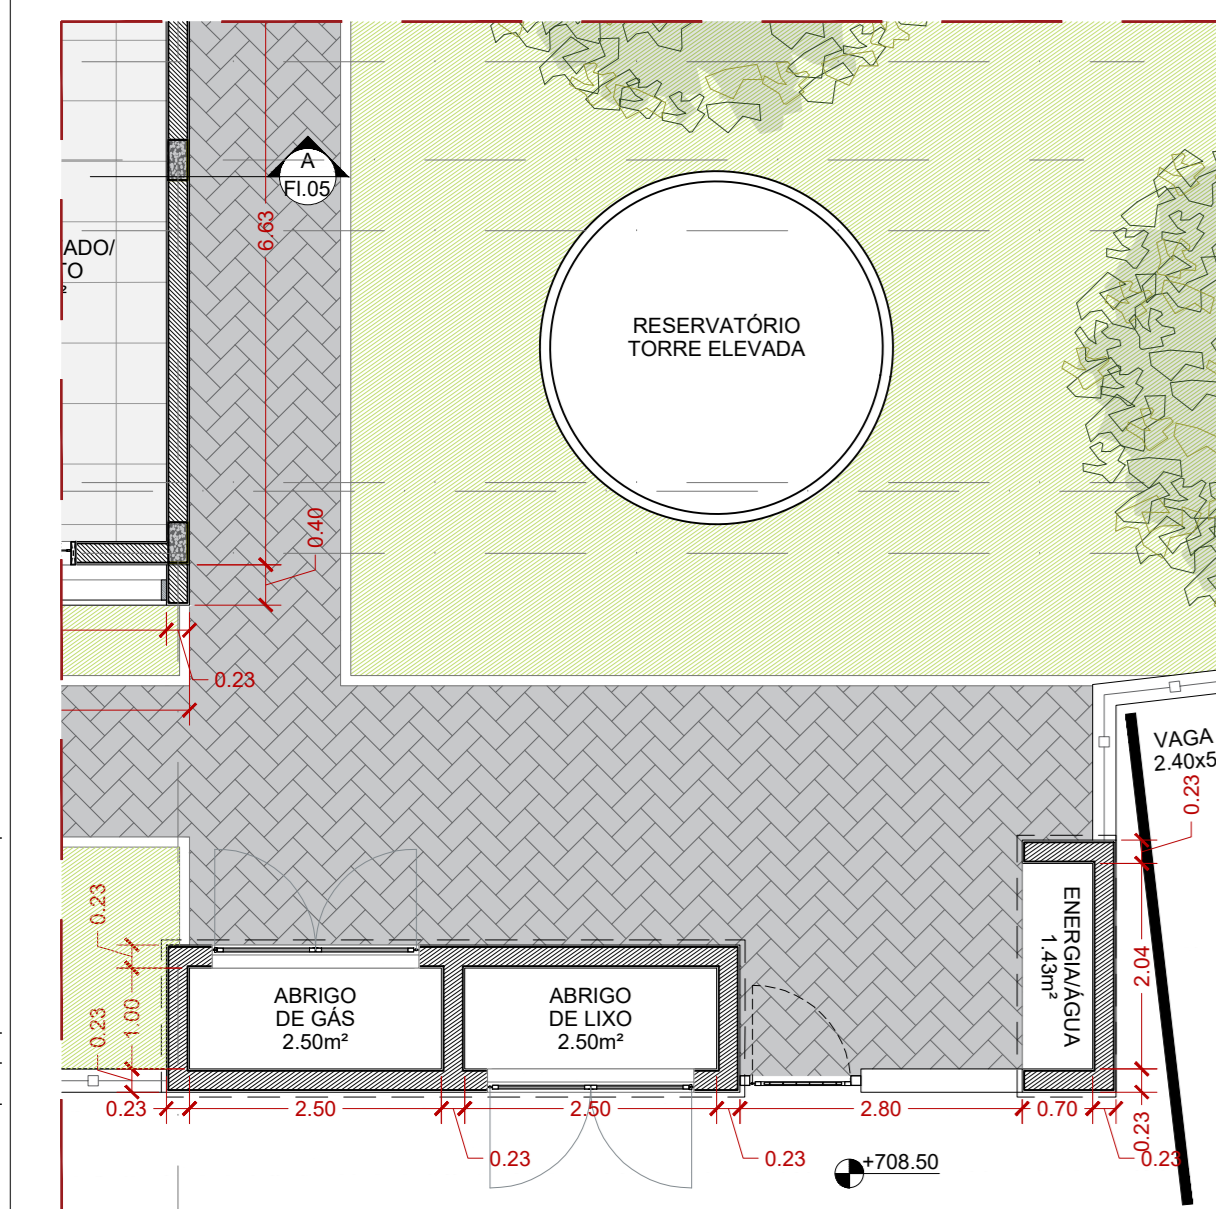

2 PLANTA DE COTAS - TRECHO 02  
Escala 1/75

**DIVERSOS**

PAREDE EM ALVENARIA DE BLOCO DE CONCRETO DE REFORÇO  
 PILAR DE CONCRETO  
 ESTACIONAMENTO COM GRADAL ELÉTRICO/TRANSPORTE

INDICAÇÃO DE PE DIREITO  
 INDICAÇÃO DE MEDIO DE FABRICAÇÃO DE REVESTIMENTOS  
 INDICAÇÃO DE ESTUPORESA PORTA E JANELA


**VEGETAÇÃO**

[01] PAREDE DE VIGIA (BRANCA BRANCA)  
 [02] COSTELA DE AÇO (BRANCA BRANCA)  
 [03] ARÇAZO (FRONTEIROS)  
 [04] FORMIGAÇÃO COM DRENO EM FRENTE

**QUADRO DE ÁREAS**

BLOCO 1 - SALAS DE AULA	85,52	m²
BLOCO 3 - PÁTIO COBERTO	85,29	m²
BLOCO 4 - ADMINISTRAÇÃO	143,88	m²
BLOCO 5 - ENTRADA	91,55	m²
BLOCO 6 - COZINHA	143,36	m²
TOTAL	260,04	m²

- NOTAS GERAIS:**
- 1) TODAS AS MEDIDAS DEVEM SER CONFERIDAS NA OBRA.
  - 2) O PROJETO ESTÁ DE ACORDO COM AS NORMAS E LEGISLAÇÃO RELATIVAS A NBR 9070/05 - ACESSIBILIDADE A EDIFICAÇÕES, MOBILIÁRIO, ESPAÇOS E EQUIPAMENTOS URBANOS, NBR 9076/05 - ILUMINAÇÃO DE INTERIORES DE EDIFICAÇÕES DE ARQUITETURA E NBR 9078/05 - REPRESENTAÇÃO DE PROJETO DE ARQUITETURA.
  - 3) O ENFRAESTRUTURA DE CALHAS, RIFORES E AVANÇOS DEVEM SER CONFERIDOS JUNTAMENTE COM O PROJETO DE OBRAS PLUVIAIS.
  - 4) AS ÁGUAS DAS COBERTURAS DEVEM SER RECOLHIDAS DE ACORDO COM O PROJETO.
  - 5) VER PROJETO DE EQUIPAMENTOS DE ESTRUTURA E INSTALAÇÕES DE ELÉTRICA, ILUMINAÇÃO, TOMADA E ALIMENTAÇÕES, HORAÇÃO ÁGUA FRIA, REÍDO, SANEAMENTO, AQUECIMENTO, PREVENÇÃO E COMBATE A INCÊNDIO.
  - 6) MEDIDAS DE PROJETO EM METROS.

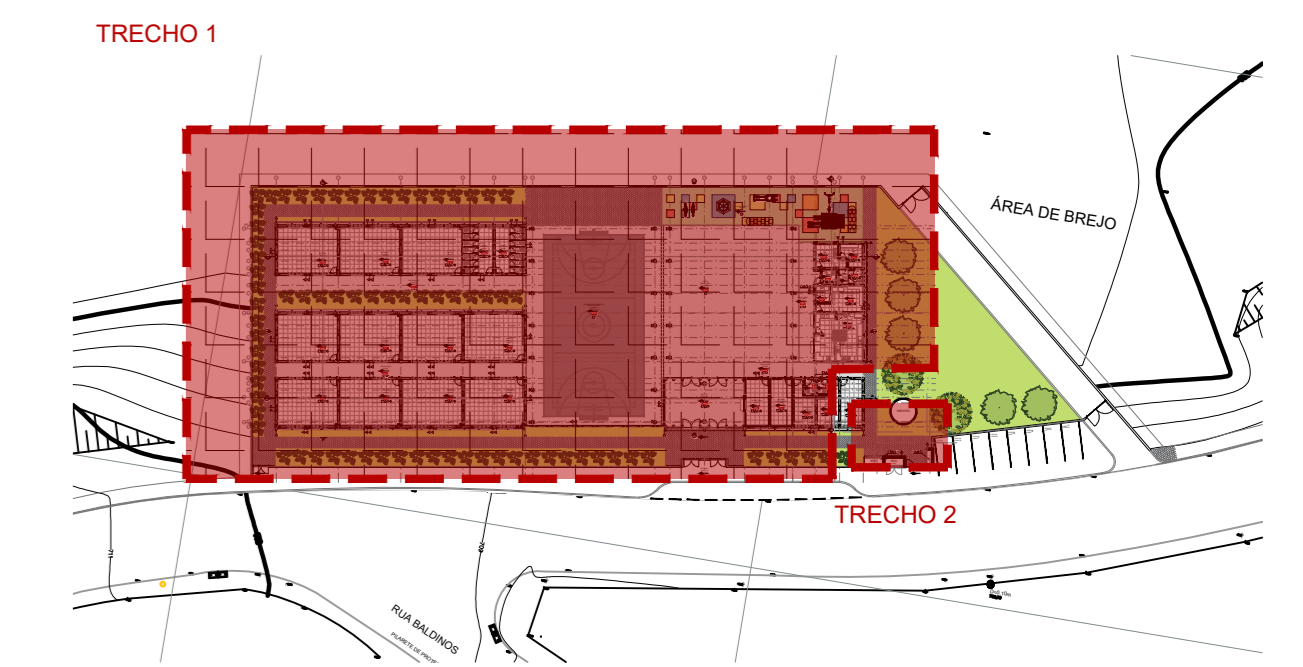

3 PLANTA CHAVE  
Escala 1/1000

VERSIÃO	04/2021	G.S./A.A./C.R.	M.L.	M.L.	EMISSÃO INICIAL
DATA	DES.	VER.	APR.	APR.	DESCRIÇÃO

Eng. Samuel Roque P. Ferreira  
 CREA: 5070546180  
 ART: 2802723021048896

Eng. Sérgio Marques P. Ferra  
 CREA: 5070546180  
 ART: 2802723021048896

**INPLENTUS**  
 Projetos, Gerenciamento e Fiscalização de Obras Ltda.  
 End.: Av. das Nações Unidas, 12.399 - 31A - Brooklin Novo - SP  
 Fone: +55 11 3733-4059  
 E-mail: inplentus@inplentus.com.br  
 Site: www.inplentus.com.br

CLIENTE	PREFEITURA MUNICIPAL DE CAJAMAR	ESCALA	1/75	DATA	04/2021
OBJETO	CONSTRUÇÃO DE ESCOLA FUNDAMENTAL 10 SALAS DE AULA	PROJETO	00	AD	
PROJETO	ARQ. JOSÉ MARQUES RIBEIRO, GIATURINHO - CAJAMAR - SP	PROJETO	ARQ	03 / 21	