PLANTA DE COBERTURA - TRECHO 01
Escala 1/75

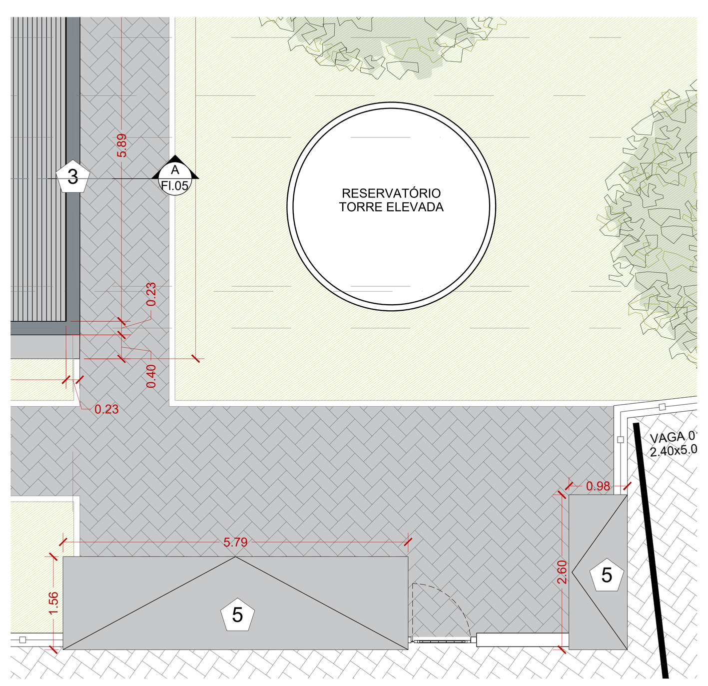

PLANTA DE COBERTURA - TRECHO 02
Escala 1/75

LEGENDA DE ACABAMENTOS

PISO

1	REVESTIMENTO CERÂMICO PARA PISO COM PLACAS TIPO PORCELANATO DE DIMENSÕES 60X60 CM (REF.: PORTOBELLO, LINHA MINERAL, MODELO OFF-WHITE, SUPERFÍCIE NATURAL, ESPESSURA DE 10mm - COD.: 22277E OU DE QUALIDADE IGUAL OU SUPERIOR) COM JUNTA DE ASSENTAMENTO EPÓXI DE 1,5mm + ASSENTAMENTO COM ARGAMASSA COLANTE INDUSTRIALIZADA DE 1,5mm + REGULARIZAÇÃO DE BASE.
2	REVESTIMENTO CERÂMICO PARA PISO COM PLACAS TIPO PORCELANATO DE DIMENSÕES 60X60 CM (REF.: PORTOBELLO, LINHA MINERAL, MODELO MINERAL PORTLAND, SUPERFÍCIE NATURAL, ESPESSURA DE 10mm - COD.: 22281E OU DE QUALIDADE IGUAL OU SUPERIOR) COM JUNTA DE ASSENTAMENTO EPÓXI DE 1,5mm + ASSENTAMENTO COM ARGAMASSA COLANTE INDUSTRIALIZADA DE 1,5mm + REGULARIZAÇÃO DE BASE.
3	PISO DE CONCRETO COM CONCRETO MOLDADO IN LOCO, FEITO EM OBRA, ESPESSURA 7 CM, ARMADO COM ACABAMENTO POLIDO DE ALTA RESISTÊNCIA; JUNTAS DE DILATAÇÃO A CADA 1,5 m COM PREENCHIMENTO EM POLIURETANO.
4	PISO INTERTRAVADO, COM BLOCO RETANGULAR COR NATURAL DE 20 X 10 CM DE 35MPA, ESPESSURA 6 CM ASSENTADO SOBRE AREIA E RESJUNTADO COM PÓ DE PEDRA.
5	PISO DE BORRACHA RECICLADA, GRANULADA, DA MARCA HAIAH OU SIMILAR/EQUIVALENTE OU DE QUALIDADE SUPERIOR - SEGUIR CORES ESPECIFICADAS NA PAGINAÇÃO DA PLANTA DE ARQUITETURA.
6	PINTURA COM TINTA A BASE DE BORRACHA CLORADA , DE FAIXAS DE DEMARCACAO, EM QUADRA POLIESPORTIVA, 5 CM DE LARGURA

RODAPÉ

1	RODAPÉ CERÂMICO DE 10CM DE ALTURA COM PLACAS TIPO ESMALTADA EXTRA DE DIMENSÕES 60X60CM EM REVESTIMENTO CERÂMICO PARA PISO COM PLACAS TIPO PORCELANATO DE DIMENSÕES 60X60 CM (REF.: PORTOBELLO, LINHA MINERAL, MODELO MINERAL PORTLAND, SUPERFÍCIE NATURAL, ESPESSURA DE 10mm - COD.: 22281E OU DE QUALIDADE IGUAL OU SUPERIOR) COM JUNTA DE ASSENTAMENTO EPÓXI DE 1,5mm + ASSENTAMENTO COM ARGAMASSA COLANTE INDUSTRIALIZADA DE 1,5mm.

PAREDES

1	REVESTIMENTO CERÂMICO PARA PAREDES INTERNAS COM PLACAS TIPO ESMALTADA EXTRA DE DIMENSÕES 20X20 CM, ASSENTADO SOBRE ARGAMASSA INDUSTRIALIZADA; COR BRANCO REFERÊNCIA "ELIANE BRANCO PISCINA" OU SIMILAR/EQUIVALENTE ATÉ H=2,20M APLICADO SOBRE EMBOÇO + APLICAÇÃO MANUAL DE PINTURA COM TINTA LÁTEX ACRÍLICA EM PAREDES, DUAS DEMÃOS - COR BRANCO REFERÊNCIA "CORAL BRANCO NEVE" OU SIMILIAR/EQUIVALENTE OU DE QUALIDADE SUPERIOR, APLICADO SOBRE CHAPISCO E EMBOÇO DESEMPENADO.
2	REVESTIMENTO CERÂMICO PARA PAREDE, 21 X 21 CM, APLICADO COM ARGAMASSA INDUSTRIALIZADA AC-II, REJUNTE EPOXI; REF.: TECNOGRES OU SIMILAR/EQUIVALENTE OU DE QUALIDADE MAIOR, FAIXA DE CORES AZUL ESCURO COD.: BR 21180 H=10CM, AZUL MÉDIO COD.: BR21170 H=20CM E AZUL CLARO COD.: BR21160 H=50CM SOBRE EMBOÇO. (VER ELEVAÇÕES) FI.06 E DETALHES FI.20 E 21)
3	APLICAÇÃO MANUAL DE PINTURA COM TINTA LÁTEX ACRÍLICA EM PAREDES, DUAS DEMÃOS - COR BRANCO REFERÊNCIA "CORAL BRANCO NEVE" OU SIMILIAR/EQUIVALENTE OU DE QUALIDADE SUPERIOR, APLICADO SOBRE CHAPISCO E EMBOÇO DESEMPENADO.
4	APLICAÇÃO MANUAL DE PINTURA COM TINTA LÁTEX ACRÍLICA EM PAREDES, DUAS DEMÃOS - COR AZUL, ATÉ A ALTURA DE 1M DO CHÃO (REFERÊNCIA "CORAL NOITE ÁRTICA" OU SIMILAR/EQUIVALENTE OU DE QUALIDADE SUPERIOR) + COR BRANCA, NA ALTURA DE 1M ATÉ O FORRO (REFERÊNCIA " CORAL BRANCO NEVE" OU SIMILIAR/EQUIVALENTE OU DE QUALIDADE SUPERIOR), APLICADO SOBRE CHAPISCO E EMBOÇO DESEMPENADO.
5	REVESTIMENTO CERÂMICO PARA PAREDE, 21 X 21 CM, APLICADO COM ARGAMASSA INDUSTRIALIZADA AC-II, REJUNTE EPOXI; REF.: TECNOGRES OU SIMILAR/EQUIVALENTE OU DE QUALIDADE MAIOR, FAIXA NA COR AZUL ESCURO COD.: BR-21180 H=80CM SOBRE EMBOÇO.
6	APLICAÇÃO MANUAL DE PINTURA COM TINTA LÁTEX ACRÍLICA EM PAREDES, DUAS DEMÃOS - COR VERMELHO, REFERÊNCIA "PANTONE P55 - 16 C" OU SIMILIAR/EQUIVALENTE OU DE QUALIDADE SUPERIOR, APLICADO SOBRE CHAPISCO E EMBOÇO DESEMPENADO. (VER ELEVAÇÃO FL.06)

TETO / FORRO

1	FORRO DE GESSO ACARTONADO EM PLACAS DO TIPO LISO TABICADO, ACABAMENTO COM TINTA ACRÍLICA FOSCA NA COR BRANCO REFERÊNCIA "CORAL - BRANCO NEVE" OU DE QUALIDADE IGUAL/ SUPERIOR.
2	APLICAÇÃO MANUAL DE PINTURA COM TINTA LÁTEX ACRÍLICA EM TETO, DUAS DEMÃOS - COR BRANCO REFERÊNCIA "CORAL BRANCO NEVE" OU SIMILIAR/EQUIVALENTE OU DE QUALIDADE SUPERIOR, APLICADO SOBRE CHAPISCO E EMBOÇO DESEMPENADO.

COBERTURA

1	TELHAMENTO COM TELHA EM ALUMÍNIO, SIMPLES, PRÉ-PINTADA.
2	CALHA EM CHAPA DE AÇO METÁLICA (VERIFICAR DIMENSIONAMENTO E ESPECIFICAÇÃO TÉCNICA NO PROJETO DE ÁGUAS PLUVIAIS).
3	RUFO/CONTRA-RUFO EM CHAPA DE AÇO METÁLICA (VERIFICAR DIMENSIONAMENTO E ESPECIFICAÇÃO TÉCNICA NO PROJETO DE ÁGUAS PLUVIAIS).
4	FECHAMENTO LATERAL COM TELHA EM AÇO GALVALUME, SIMPLES, TRAPEZOIDAL, TP40, E=0,65MM, ISOESTE OU SIMILAR PINTADO COM TINTA ACRÍLICA DE ACABAMENTO PULVERIZADA SOBRE SUPERFÍCIES METÁLICAS RAL CINZA ALUMÍNIO 9007.
5	LAJE IMPERMEABILIZADA COM ARGAMASSA DE CIMENTO E AREIA, COM ADITIVO IMPERMEABILIZANTE, E = 2CM E SOBRE SUPERFÍCIE COM MANTA ASFÁLTICA, DUAS CAMADAS, INCLUSIVE APLICAÇÃO DE PRIMER ASFÁLTICO, E=3MM E E=4MM.
6	TELHAMENTO COM TELHA EM ALUMÍNIO, DUPLA, TRAPEZOIDAL, PREENCHIMENTO PU=50 MM, PRÉ-PINTADA, E=0,5MM.

ELEMENTOS ADICIONAIS

Sa	SOLEIRA EM GRANITO CINZA ANDORINHA, LARGURA DE 23CM E ESPESSURA DE 2CM.
Pa	PINGADEIRA EM MÁRMORE BRANCO, LARGURA DE 23CM E ESPESSURA DE 2CM.

TABELA DE PORTAS

	LARG.	ALT.	TIPO
Pm1	0,80	2,10	PORTA DE MADEIRA DE ABRIR.1 FOLHA SIMPLES DE ABRIR + CHAPA METÁLICA
Pm2	0,80	2,10	PORTA DE MADEIRA DE ABRIR. 1 FOLHA SIMPLES DE ABRIR + CHAPA METÁLICA + VISOR EM VIDRO TEMPERADO
Pm3	0,80	2,10	PORTA DE MADEIRA DE ABRIR.1 FOLHA SIMPLES DE ABRIR + CHAPA METÁLICA + BARRA DE APOIO
Pa1	0,80	2,10	PORTA DE ALUMÍNIO DE ABRIR. 1 FOLHA VENEZIANA DE ABRIR
Pa2	0,70	2,10	PORTA DE ALUMÍNIO DE ABRIR. 1 FOLHA VENEZIANA DE ABRIR
Pa3	10,35	4,79	2 PORTAS DUPLAS DE ALUMÍNIO DE ABRIR. 2 FOLHAS DE VIDRO COM REQUADRO EM ALUMÍNIO DE ABRIR + VIDROS FIXOS
Pf1	2,20	2,35	PORTÃO DE FERRO DE ABRIR. 2 FOLHAS DE FERRO DE ABRIR
Pf2	1,20	2,35	PORTÃO DE FERRO DE ABRIR. 1 FOLHA DE FERRO DE ABRIR
Pf3	2,00	2,30	PORTÃO DE FERRO E ABRIR. 2 FOLHA DE FERRO DE ABRIR

TABELA DE JANELAS

	LARG.	ALT.	PEIT.	TIPO
Ja1	2,00	1,50	1,00	CAIXILHO DE ALUMÍNIO DE CORRER. 2 FOLHAS FIXAS+2 FOLHAS DE DESLIZANTES
Ja2	1,60	1,50	1,00	CAIXILHO DE ALUMÍNIO TIPO GUILHOTINHA. 1 FOLHA FIXA+1 FOLHA DESLIZANTE
Ja3	2,00	0,80	1,70	CAIXILHO DE ALUMÍNIO BASCULANTE. 2 FOLHAS FIXAS + 3 FOLHAS BASCULANTES

DIVERSOS

- PAREDE EM ALVENARIA DE BLOCO DE CONCRETO DE VEDAÇÃO
- PILAR DE CONCRETO
- FECHAMENTO COM GRADIL ELETROFUNDIDO
- X — INDICAÇÃO DE PÉ DIREITO
- A/B — INDICAÇÃO DE CORTES: A (N° DO DESENHO) E B (N° DA FOLHA)
- INDICAÇÃO DE INÍCIO DE PÁGINAÇÃO DE REVESTIMENTOS
- X — INDICAÇÃO DE ESQUADRIAS (PORTAS E JANELAS)

VEGETAÇÃO

- [01] PATA DE VACA (*Bauhinia forficata*)
- [02] COSTELA DE ADÃO (*Monstera deliciosa*)
- [03] ARAÇÁ (*Psidium cattleyanum*)
- FORRAÇÃO COM "GRAMA ESMERALDA"
- FORRAÇÃO COM 'DINHEIRO EM PENCA'

QUADRO DE ÁREAS

BLOCO 1 - SALAS DE AULA	825,52	m²
BLOCO 3 - PÁTIO COBERTO	823,29	m²
BLOCO 4 - ADMINISTRAÇÃO	143,60	m²
BLOCO 5 - ENTRADA	91,55	m²
BLOCO 6 - COZINHA	143,58	m²
TOTAL	2027,54	m²

NOTAS GERAIS:

1. TODAS AS MEDIDAS DEVERÃO SER CONFERIDAS NA OBRA
2. O PROJETO ESTÁ DE ACORDO COM AS NORMAS E LEGISLAÇÃO RELATIVAS À NBR 9050/2015 - ACESSIBILIDADE A EDIFICAÇÕES, MOBILIÁRIO, ESPAÇOS E EQUIPAMENTOS URBANOS, NBR 13532/1995 - ELABORAÇÃO DE PROJETOS DE EDIFICAÇÕES DE ARQUITETURA E NBR 6492/1994 - REPRESENTAÇÃO DE PROJETOS DE ARQUITETURA.
3. O DIMENSIONAMENTO DE CALHAS, RUFOS E AFINS DEVERÃO SER CONFERIDOS JUNTAMENTE COM O PROJETO DE ÁGUAS PLUVIAIS.
4. AS ÁGUAS DAS COBERTURAS DEVERÃO TER INCLINAÇÃO DE 08% CONFORME PROJETO.
5. VER PROJETOS ESPECÍFICOS DE ESTRUTURA E INSTALAÇÕES DE ELÉTRICA (ILUMINAÇÃO, TOMADAS E ALIMENTADORES), HIDRAULICA (ÁGUA FRIA, REUSO, ESGOTO E ALIMENTADORES) E PREVENÇÃO E COMBATE A INCÊNDIO.
6. MEDIDAS DE PROJETO EM METROS.

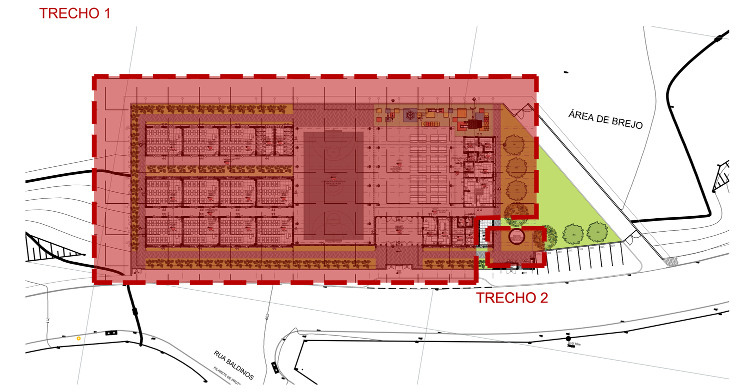

PLANTA CHAVE
Escala 1/1000

VERSÃO	DATA	DES.	VER.	APR.	DESCRIÇÃO
00	04/2021	G.S./V.A./C.R.	M.L.	M.L.	EMISSÃO INICIAL

RESPONSÁVEIS TÉCNICOS:

COORDENADOR ARQUITETURA: Arq.to Marlon Vinícius Lima, CAU: A96639-8, RRT: 10640951

COORDENADOR ENGENHARIA: Eng. Samuel Isaque P. Ferreira, CREA: 5070546180, ART: 28027230210488696

RESPONSÁVEL PELO PROJETO: Arq.to Marlon Vinícius Lima, CAU: A96639-8, RRT: 10640951

CONTRATADA:
INPLENITUS
Projetos, Gerenciamento e Fiscalização de Obras Ltda.
End.: Av. das Nações Unidas, 12.399 - 31A - Brooklin Novo - SP
Fone +55 11 3739 - 4659
E-mail: inplenitus@inplenitus.com.br
Site: www.inplenitus.com.br

CLIENTE: PREFEITURA MUNICIPAL DE CAJAMAR		ESCALA: 1:75	DATA: 04/2021
OBJETO: CONSTRUÇÃO DE ESCOLA FUNDAMENTAL 10 SALAS DE AULA		VERSÃO: 00	FORMATO: A0
ENDEREÇO: RUA JOSÉ MARQUES RIBEIRO, GUATURINHO - CAJAMAR - SP		DISCIPLINA: ARQ	FOLHA nº: 04 / **21**
FASE: PROJETO EXECUTIVO	DESCRIÇÃO: PLANTA DECOBERTURA		

ARQUIVO: IN_058_31_PE_ARQ_V00_01_04-PLANTAS.dwg

FORMATO DA FOLHA: **A0**

Este desenho é propriedade intelectual dos seus autores, não podendo, sem prévia autorização ser reproduzido ou usado para qualquer outro fim a não ser o aqui indicado