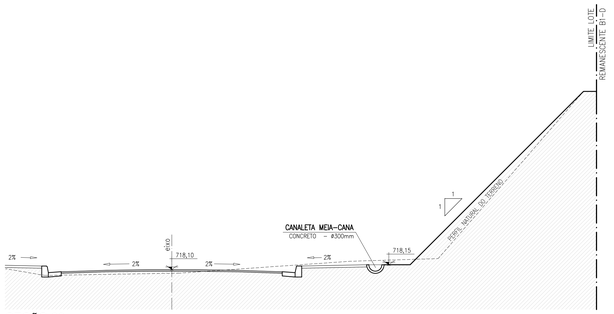

SEÇÃO 03
ESCALA 1 : 50

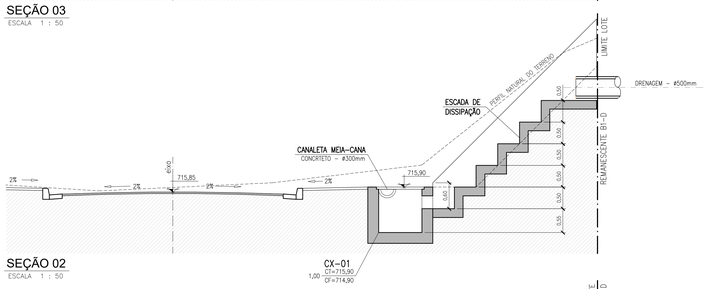

SEÇÃO 02
ESCALA 1 : 50

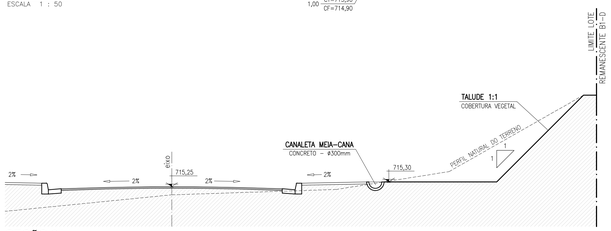

SEÇÃO 01
ESCALA 1 : 50

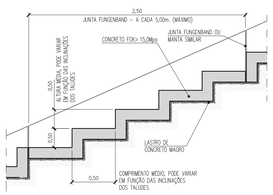

DET. TÍPICO - ESCADA DE DISSIPAÇÃO

SEM ESCALA

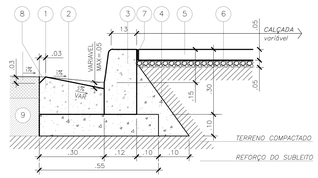

GUIA PRÉ-MOLDADA E SARJETA MOLDADA 'IN LOCO'

DETALHE 1 - MEIO FIO, SARJETA e CALÇADA

SEM ESCALA

LEGENDA

1. *SARJETA DE CONCRETO*
2. *LASTRO DE CONCRETO MAGRO*
3. *GUIA PRÉ-MOLDADA EM CONCRETO*
4. *APOIO SEM CÔNICO DE CONCRETO MAGRO NA FACE INTERNA DAS JUNTAS ENTRE OS MEIO FIOS*
5. *PISO EM CONCRETO DESEMPENADO*
6. *LASTRO DE BRITA*
7. *JUNTA ASFÁLTICA*
8. *USAR CHAMFRO SOMENTE PARA PAVIMENTOS ASFÁLTICOS*
9. *PAVIMENTAÇÃO ASFÁLTICA*

NOTAS

1. *EXECUTAR FORMA DE CHAPA DOBRADA COM PEÇA P/ VARIAÇÃO DE COMPRIMENTO*
2. *UTILIZAR CONCRETO DE PEDRISCO P/ ACABAMENTO DAS PEÇAS*

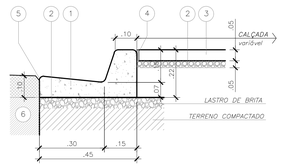

GUIA E SARJETA EXTRUDADA

DETALHE 2 - GUIA, SARJETA e CALÇADA

SEM ESCALA

LEGENDA

1. *GUIA E SARJETA EXTRUDADA EM CONCRETO*
2. *LASTRO DE BRITA*
3. *PISO EM CONCRETO DESEMPENADO*
4. *JUNTA ASFÁLTICA*
5. *USAR CHAMFRO SOMENTE PARA PAVIMENTOS ASFÁLTICOS*
6. *PAVIMENTAÇÃO ASFÁLTICA*

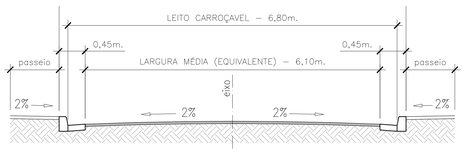

CBUQ	4,0cm
imprimação betuminosa ligante	
BINDER	5,0cm
imprimação betuminosa ligante	
imprimação betuminosa imperm.	
base brita graduada	20,0cm
rachão	30,0cm
solo existente estabilizado	

DETALHE 3 - SEÇÃO TÍPICA DO PAVIMENTO

SEM ESCALA

LEGENDA:

- CALÇADA EM CONCRETO DESEMPENADO L=1,50m. - 684,00m2
- PAVIMENTAÇÃO ASFÁLTICA 1.548,30m2
- ÁREA DESAPROPRIADA PREFEITURA MUNICIPAL DE CAJAMAR
- TALUDES 2:1 COM COBERTURA VEGETAL - ÁREA 364,50m2
- GUIA E SARJETA PRÉ-MOLDADA L= 458,75m.

VERSÃO	DATA	DES.	VER.	APR.	DESCRIÇÃO
00	11/2021	S.I.	M.V.	S.I.	EMISSÃO INICIAL

RESPONSÁVEIS TÉCNICOS:

COORDENAÇÃO ARQUITETURA: Arq.to Marlon Vinícius Lima, CAU: A96639-8, RRT: 10700794

COORDENADOR ENGENHARIA: Eng. Samuel Isaque P. Ferreira, CREA: 5070546180, ART: 28027230210578750

RESPONSÁVEL PELO PROJETO: Eng. Samuel Isaque P. Ferreira, CREA: 5070546180, ART: 28027230210578750

CONTRATADA:

INPLENITUS
Projetos, Gerenciamento e Fiscalização de Obras Ltda.

End.: Av. das Nações Unidas, 12.399 - 31A - Brooklin Novo - SP
Fone +55 11 3739 - 4659
E-mail: inplenitus@inplenitus.com.br
Site: www.inplenitus.com.br

CLIENTE:	PREFEITURA MUNICIPAL DE CAJAMAR	ESCALA: 1:250	DATA: 11/2021
OBJETO:	PROJETO DE INFRAESTRUTURA URBANA PAVIMENTAÇÃO ASFALTICA E DRENAGEM	VERSÃO: 00	FORMATO: A1
ENDEREÇO:	NOVA ACESSO - RUA CAMPOS DO JORDÃO x AVENIDA TENENTE MARQUES - CAJAMAR - SP	DISciPLINA: PAV	FOLHA nº: 02 / **02**
FASE:	PROJETO EXECUTIVO	DESCRIÇÃO:	GEOMETRICO, PAVIMENTAÇÃO E DRENAGEM SUPERFICIAL - PLANTA

ARQUIVO:
TN-21-DE-GR-01-202_R0.dwg