


IMPLANTAÇÃO
ESC:1:500

IP 06547

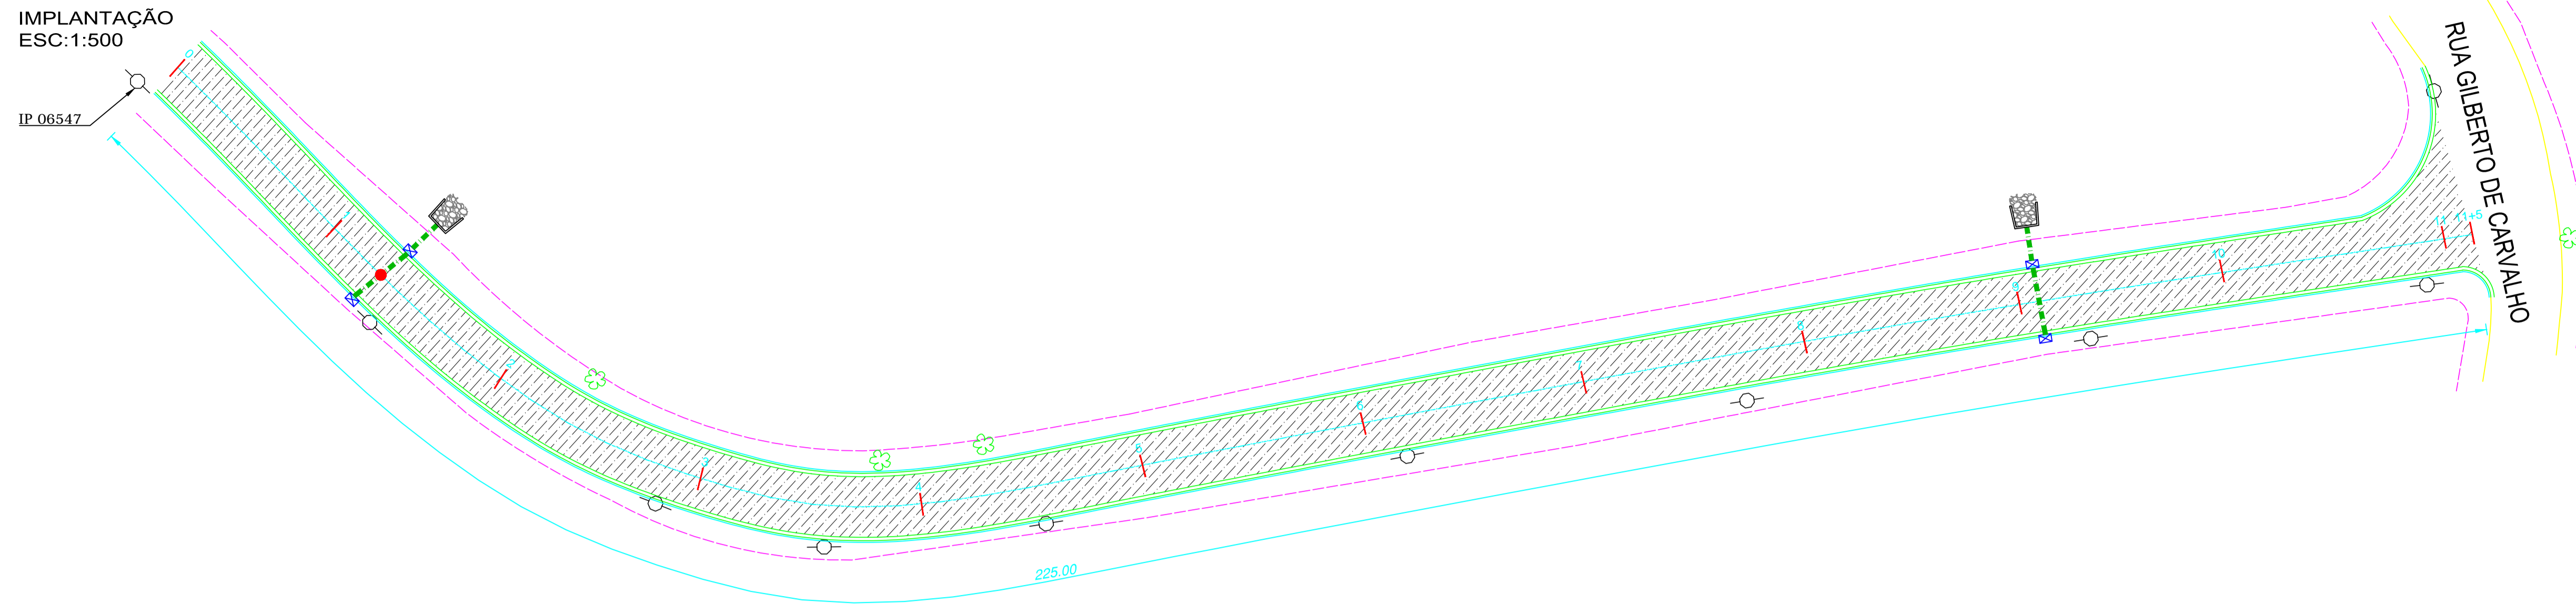


RESUMO DE ÁREAS

RUA ZOALDO DE CAMPOS PEDROSO (estaca 00 à 11+5)

ITEM	ÁREA (m ²)	EXTENSÃO (m)	LARGURA MÉDIA (equivalente) (m)	Quantidade (unidade)
FRESAGEM	1.215,00	225,00	5,40	-
PAVIMENTAÇÃO	1.215,00	225,00	5,40	-
BOCA DE LOBO SIMPLES A RECONSTRUIR	-	-	-	4
GUIA E SARJETA A DEMOLIR/CONSTRUIR	-	450,00	-	-
TUBULAÇÃO Ø 800MM	-	18,00	-	-


SEÇÃO DO RECAPEAMENTO

sem escala

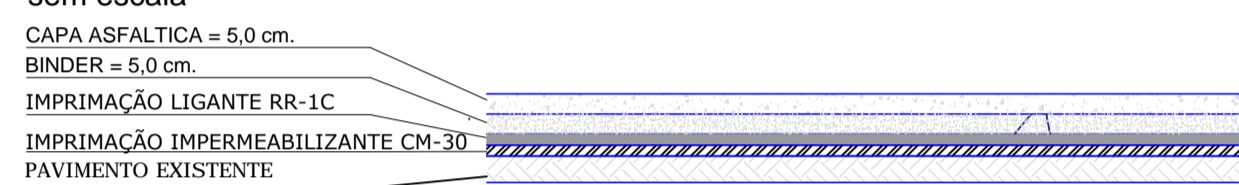


SEÇÃO TIPO PASSEIO

sem escala

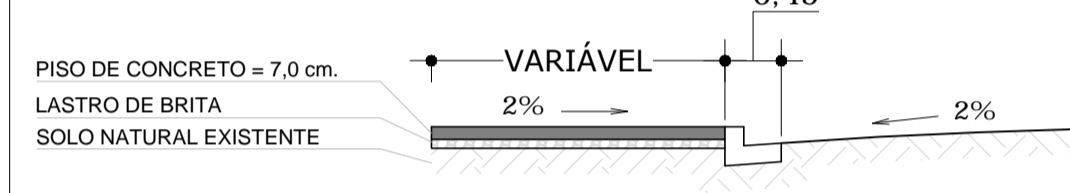

SEÇÃO TIPO

Sem Escala

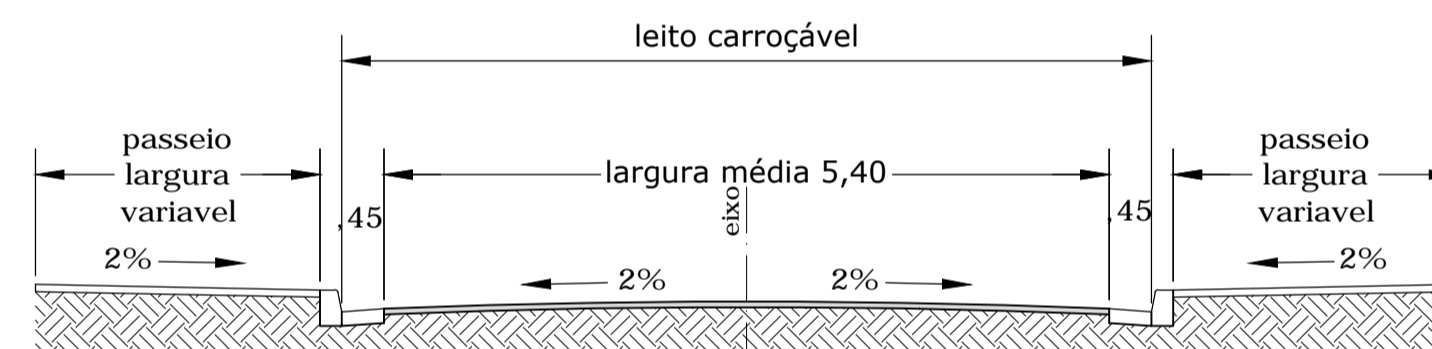

LEGENDA

- estacas a cada 20,00 metros
- Guia e Sarjeta existente
- guia e sarjeta - DEMOLIR EXECUTAR
- guia e sarjeta - EXISTENTE
- Defesa metálica - A IMPLANTAR
- CBUQ
- fresagem
- Projeção das construções

revisão	data	modificações	responsável
ROO	27/08/21	EMIÇÃO INICIAL	Gabriel E Santos

Obra
**INFRAESTRUTURA URBANA
RECAPEAMENTO ASFALTICO**

Local
RUA ZOALDO DE CAMPOS PEDROSO - (trecho entre o poste de cadastro do IP. 06547 - até Rua Gilberto de Carvalho) POLVILHO - CEP 07792-350 - MUNICÍPIO DE CAJAMAR/SP.

PREFEITURA DO MUNICÍPIO DE CAJAMAR
SECRETARIA MUNICIPAL DE OBRAS E INFRAESTRUTURA

Assunto
**Projeto
IMPLANTAÇÃO**

Responsável	A.R.T.	Folha
Eng. RODOLFO LIRA	28027230211268007	01
Escala	Data	Desenho
1:500	27/08/2021	Gabriel Escrovi Santos

Aprovações

CROQUI DE LOCALIZAÇÃO SEM ESCALA



QUE DO SOL