TABELA DE ELEVAÇÕES DA SUPERFÍCIE			
Nº	AREA QUADRADA	AREA SUPERFICIE	COR
1	276.00 m²	469.20 m²	

TABELA DE GRAMPOS			
Nº	QUANTIDADE	COMPRIMENTO	COR
1	181 UN	13.30 m	
2	80 UN	10.30 m	
3	36 UN	8.30 m	

PERFIL VISTA MURO

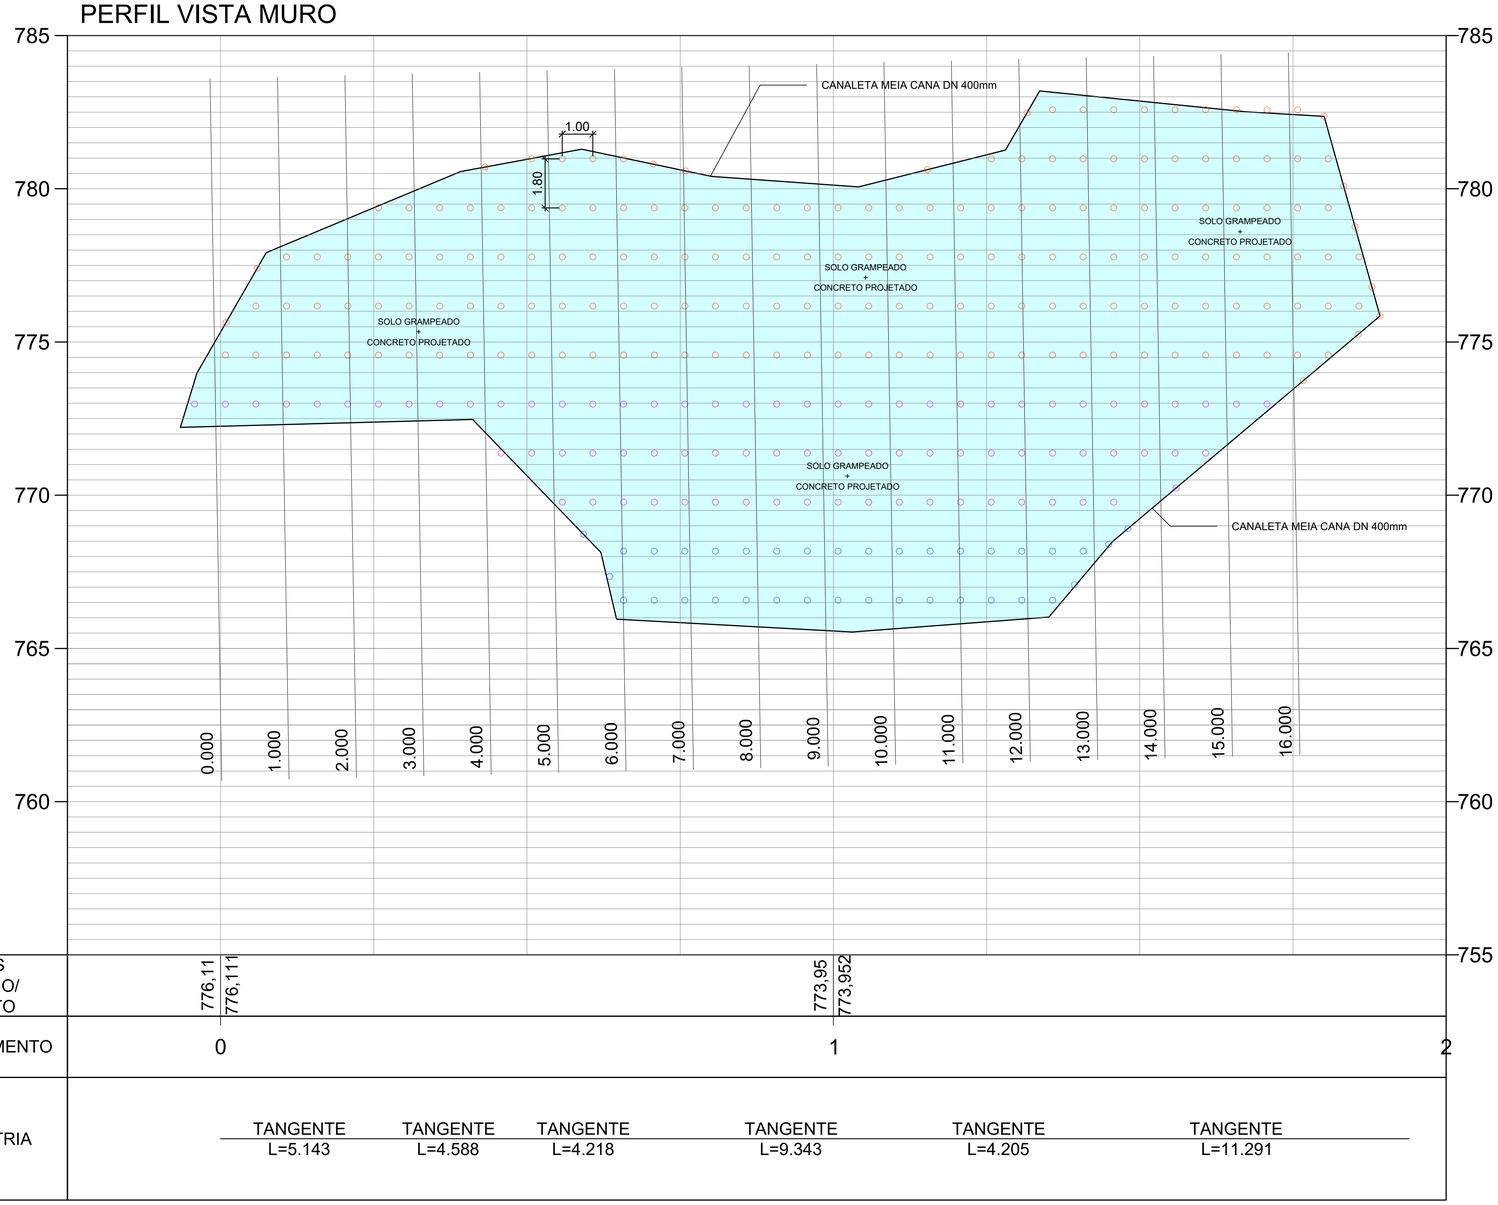

VISTA FRONTAL MURO

S/ ESCALA

NOTAS

1. COTAS E MEDIDAS EM METROS, EXCETO ONDE INDICADO.
2. VEREFICAR MEDIDAS NO LOCAL.
3. NÃO TOMAR MEDIDAS COM ESCALA.
4. PARA EXECUÇÃO DE QUALQUER SERVIÇO, CONSULTAR ANTES O CADERNO DE ENCARGOS.
5. OS PRODUTOS DE EMPREENDIMENTOS MINERÁRIOS DEVERÃO TER PROCEDÊNCIA LEGAL, CONFORME ARTIGO 3º ARTIGO DO DM. 48.184/07.

NORMAS

- NBR 8044 - PROJETO GEOTECNICO.
- NBR 5629 - ESTRUTURAS ANCORADAS NO TERRENO.
- NBR 11682 - ESTABILIDADE DE TALUDES.
- NBR 10514 - REDES DE AÇO COM MALHA HEXAGONAL DE DUPLA TORÇÃO PARA CONFECÇÃO DE GABIÕES.

VERSÃO	DATA	DES.	VER.	APR.	DESCRIÇÃO
02	12/2023	D.N	S.F.	S.F.	REVISÃO GERAL
01	02/2023	D.N	S.F.	S.F.	REVISÃO GERAL
00	11/2022	D.N	S.F.	S.F.	EMISSÃO INICIAL

RESPONSÁVEIS TÉCNICOS:

RESPONSAVEL PELO PROJETO:
Eng. Samuel Isaque P. Ferreira
CREA: 5070546180

CONTRATADA:
INPLENITUS
Projetos, Gerenciamento e Fiscalização de Obras Ltda.

End.: Av. das Nações Unidas, 12.399 - 31A - Brooklin Novo - SP
Fone +55 11 3739 - 4659
E-mail: inplenitus@inplenitus.com.br
Site: www.inplenitus.com.br

CLIENTE: PREFEITURA MUNICIPAL DE CAJAMAR		ESCALA: S/ ESCALA	DATA: 12/2023
OBJETO: CONTENÇÃO PARQUE JORDANÉSIA		VERSÃO: 02	FORMATO: A1
ENDEREÇO: RUA MOCOCA, CAJAMAR/SP		DISCIPLINA: CONT	FOLHA nº: 09 / **09**
FASE: PROJETO EXECUTIVO	DESCRIÇÃO: CONTENÇÃO - VISTA FRONTAL		

ARQUIVO: IN_058_53_PE_CONT_V03.dwg

FORMATO DA FOLHA: **A1**
Este desenho é propriedade intelectual dos seus autores, não podendo, sem prévia autorização ser reproduzido ou usado para qualquer outro fim e não ser o aqui indicado