PERFIL REDE 01

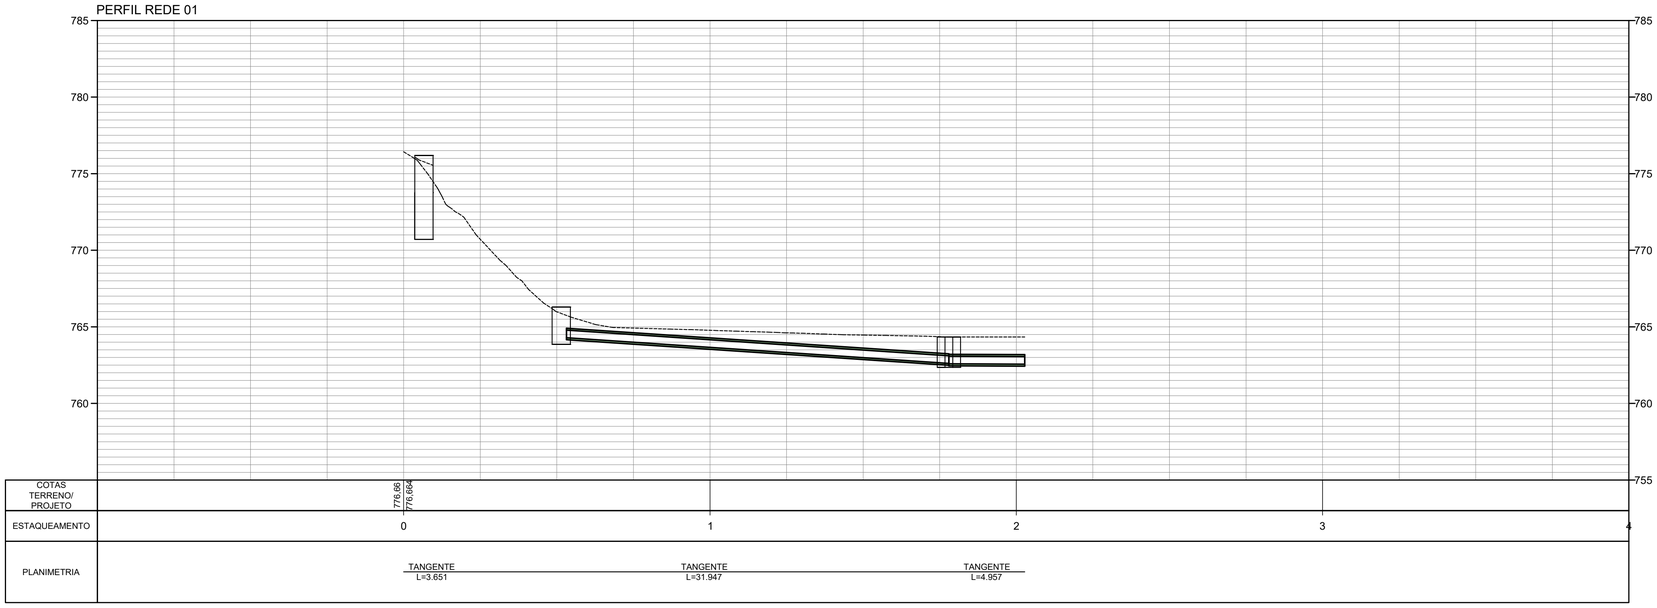

PERFIL REDE 02

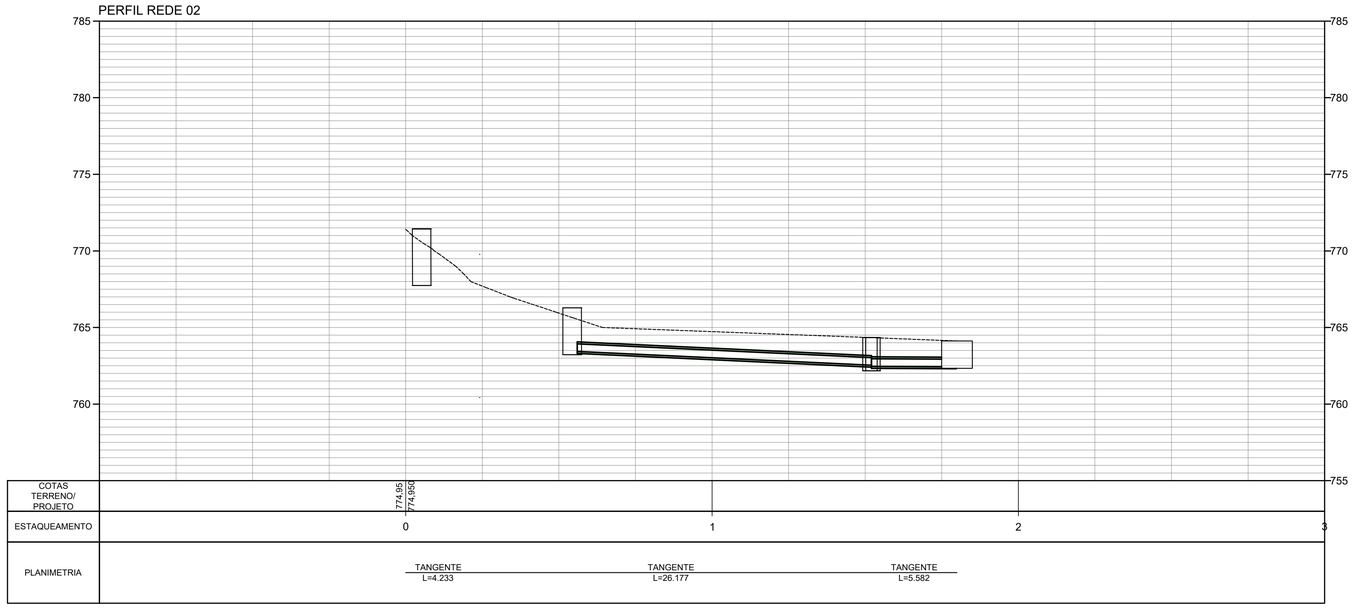

VERSÃO	DATA	DES.	VER.	APR.	DESCRIÇÃO
01	02/2023	D.N	S.F.	S.F.	REVISÃO GERAL
00	11/2022	D.N	S.F.	S.F.	EMISSÃO INICIAL

RESPONSÁVEIS TÉCNICOS:

RESPONSÁVEL PELO PROJETO:
Eng. Samuel Isaque P. Ferreira
CREA: 5070546180

CONTRATADA:

INPLENITUS
Projetos, Gerenciamento e Fiscalização de Obras Ltda.

End.: Av. das Nações Unidas, 12.399 - 31A - Brooklin Novo - SP
Fone +55 11 3739 - 4659
E-mail: inplenitus@inplenitus.com.br
Site: www.inplenitus.com.br

CLIENTE:	PREFEITURA MUNICIPAL DE CAJAMAR	ESCALA: S/ ESCALA	DATA: 11/2022
OBJETO:	CONTENÇÃO PARQUE JORDANÉSIA	VERSÃO: 01	FORMATO: A1
ENDEREÇO:	RUA MOCOCA, CAJAMAR/SP	DISCIPLINA: DRE	FOLHA nº: 02 / **06**
FASE: PROJETO EXECUTIVO	DESCRIÇÃO: DRENAGEM - PERFIL		

ARQUIVO: IN_058_53_PE_DRE_V01.dwg

FORMATO DA FOLHA: **A1**

Este desenho é propriedade intelectual dos seus autores, não podendo, sem prévia autorização ser reproduzido ou usado para qualquer outro fim e não ser o aqui indicado