Croqui de Localização
sem escala

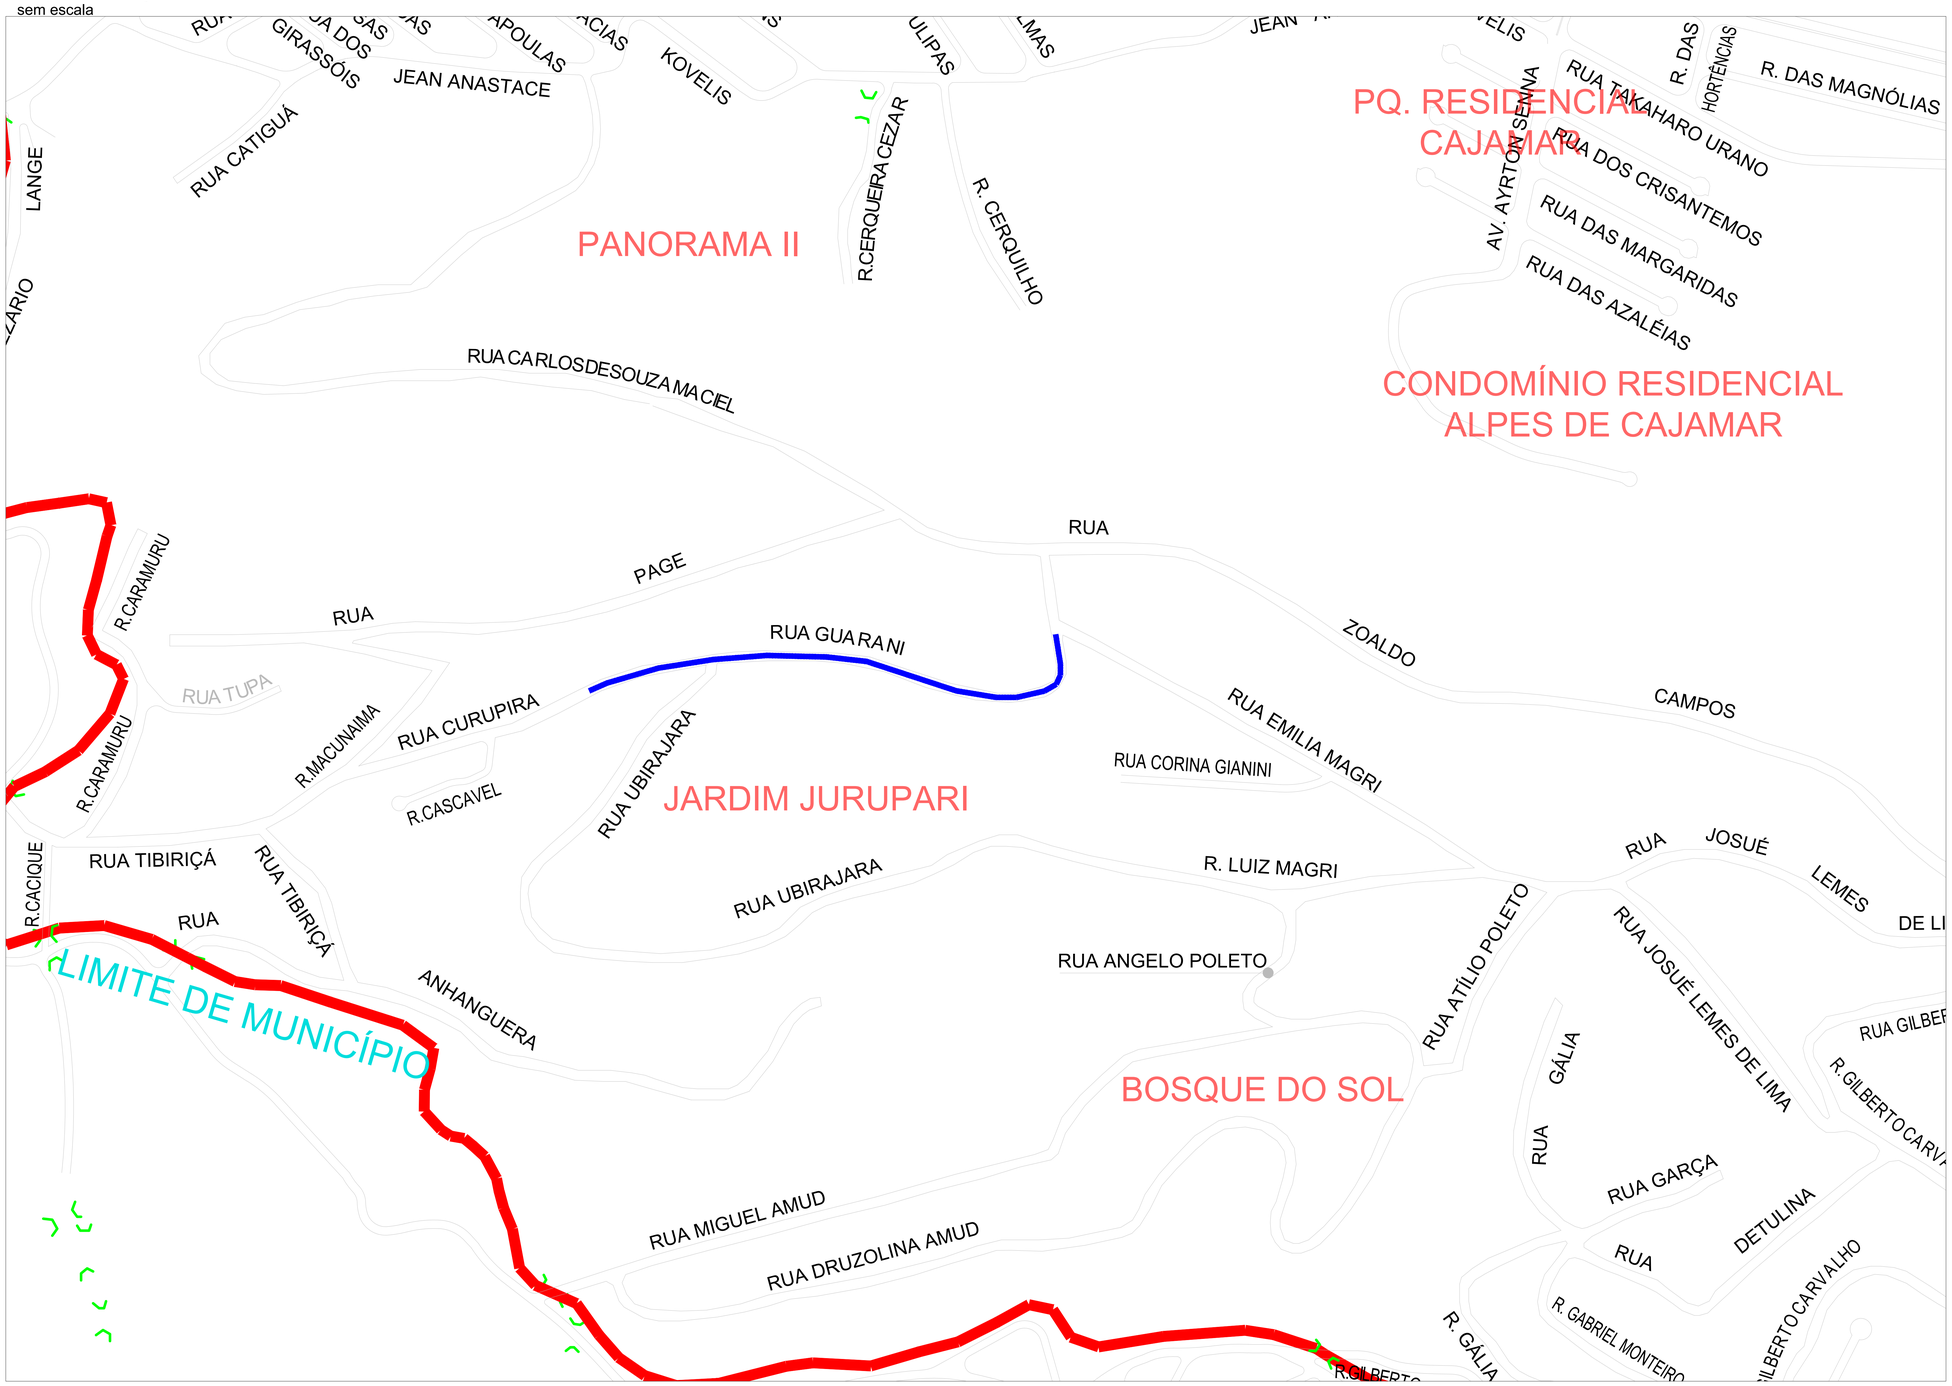

revisão	data	modificações	responsável
R00	22/02/24	EMISSÃO INICIAL	Rodolfo Lira

PREFEITURA DO MUNICÍPIO DE CAJAMAR
INFRAESTRUTURA E SERVIÇOS PÚBLICOS

Obra
INFRAESTRUTURA URBANA
IMPLANTAÇÃO DE ILUMINAÇÃO PÚBLICA

Local
RUA GUARANI - JD. JURUPARI - DISTRITO DO POLVILHO
MUNICÍPIO DE CAJAMAR/SP.

Assunto
CROQUI DE LOCALIZAÇÃO

Responsável		CREA	Folha
Eng. Rodolfo Gomes de Lira		5062463793	01/02
Escala	Data	Desenho	
1:500	22/02/2024	Eng. Rodolfo Gomes de Lira	

gov.br Documento assinado digitalmente
RODOLFO GOMES DE LIRA
Data: 26/06:2024 10:37:09-0300
Verifique em https://validar.iti.gov.br