Implantação
Esc : 1/500

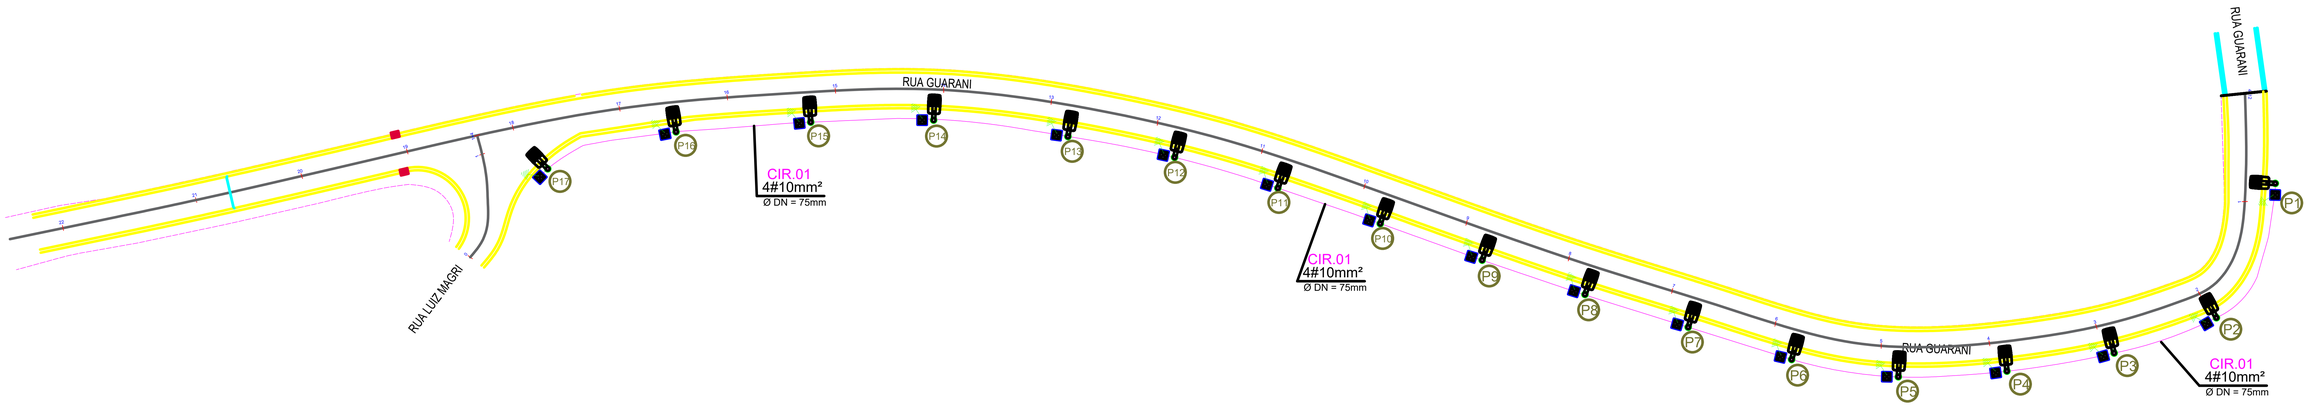

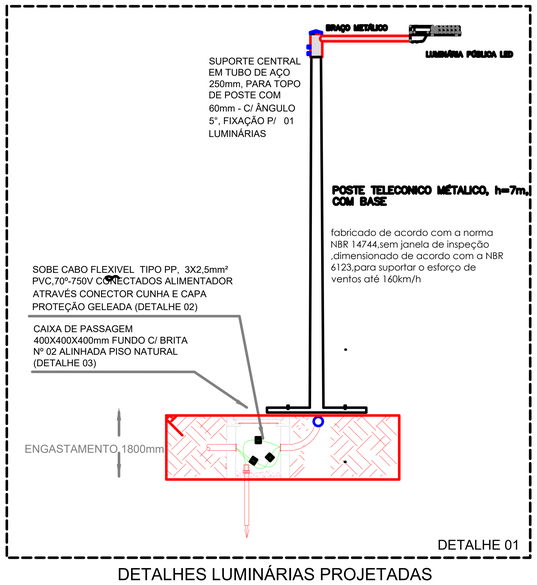

DETALHE 01

DETALHES LUMINÁRIAS PROJETADAS

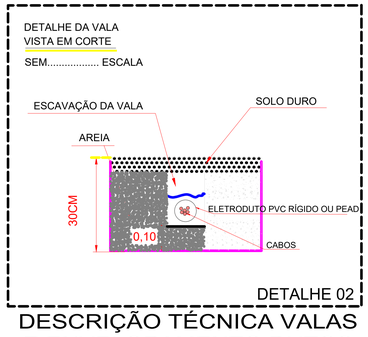

DETALHE 02

DESCRIÇÃO TÉCNICA VALAS E ENVELOPAMENTO DUTOS

LEGENDA - BAIXA TENSÃO

	POSTE metálico 7m, ESFORÇO 300daN. POSTE COM BRAÇO DE ILUMINAÇÃO PÚBLICA DE 1m
	LUMINÁRIA LED 240W.
	HASTE DE ATERRAMENTO COBREADA 5/8"X2,4m.
	CAIXA DE CONCRETO 4000mmx4000mmx4000mm.
Ø 75 mm	Eletroduto corrugado em polietileno de alta densidade, DN= 75 mm
4#10mm²	CONDUTORES DE COBRE COM ISOLAÇÃO PVC DE 1kV , FASE,FASE,FASE, NEUTRO, - SEÇÃO 10mm².

revisão	data	modificações	responsável
R00	22/02/24	EMISSÃO INICIAL	Rodolfo Lira

PREFEITURA DO MUNICÍPIO DE CAJAMAR

INFRAESTRUTURA E SERVIÇOS PÚBLICOS

Obra
INFRAESTRUTURA URBANA
IMPLANTAÇÃO DE ILUMINAÇÃO PÚBLICA

Local
RUA GUARANI - JD. JURUPARI - DISTRITO DO POLVILHO
MUNICÍPIO DE CAJAMAR/SP.

Assunto
CONVÊNIO ESTADUAL - INFRAESTRUTURA URBANA

Responsável		CREA	Folha
Eng. Rodolfo Gomes de Lira		5062463793	02/02
Escala	Data	Desenho	
1:500	22/02/2024	Eng. Rodolfo Gomes de Lira	

gov.br Documento assinado digitalmente
RODOLFO GOMES DE LIRA
Data: 16/04/2024 10:37:09-0300
Verifique em https://validar.iti.gov.br