

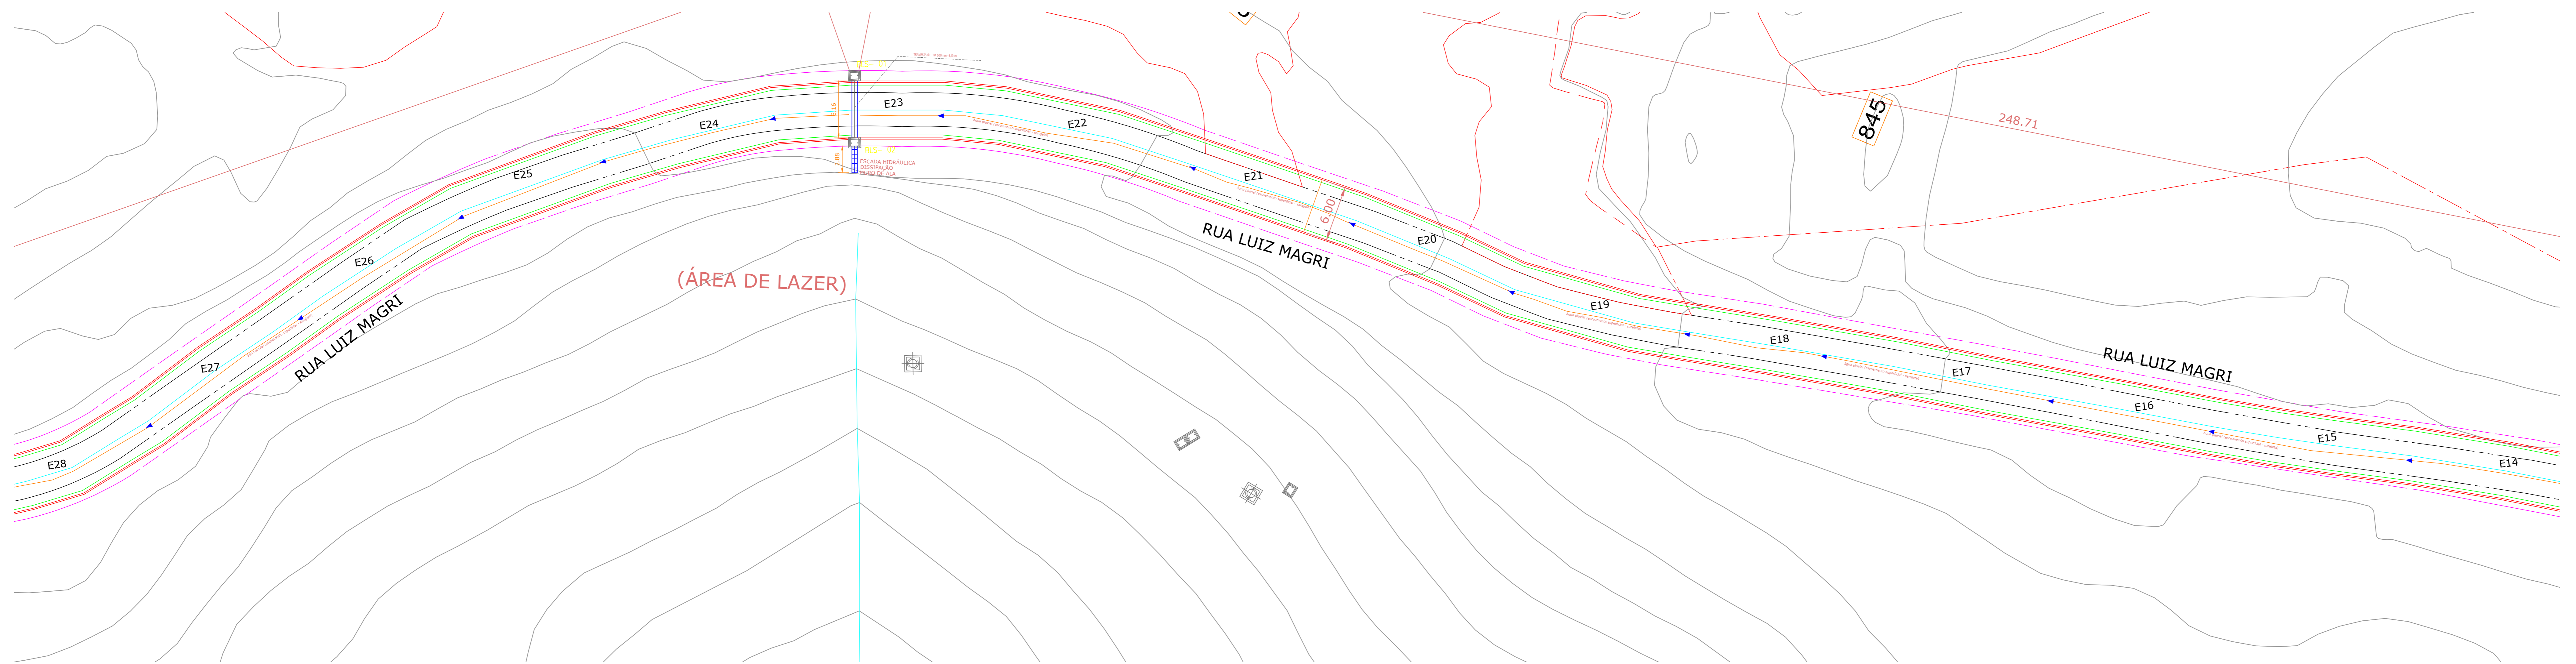
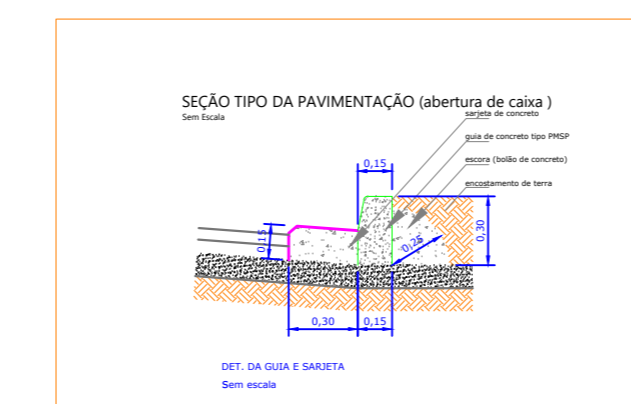


RUA UBIRAJARA - TRECHO 01 ( E0 à E14)

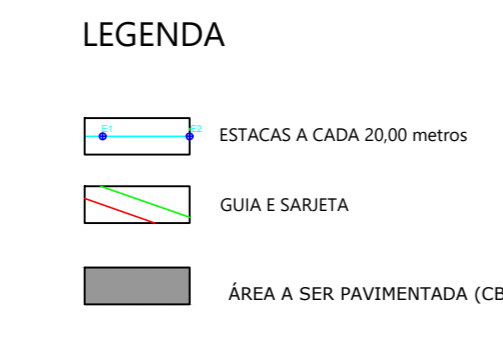

RUA UBIRAJARA - TRECHO 02 ( E14 à E28)

	CBUQ	4,0cm
	imprimação betuminosa ligante	
	imprimação betuminosa impermeabilizante	
	binder	5,0cm
	bica corrida	15,0cm
	brita graduada	20,0cm

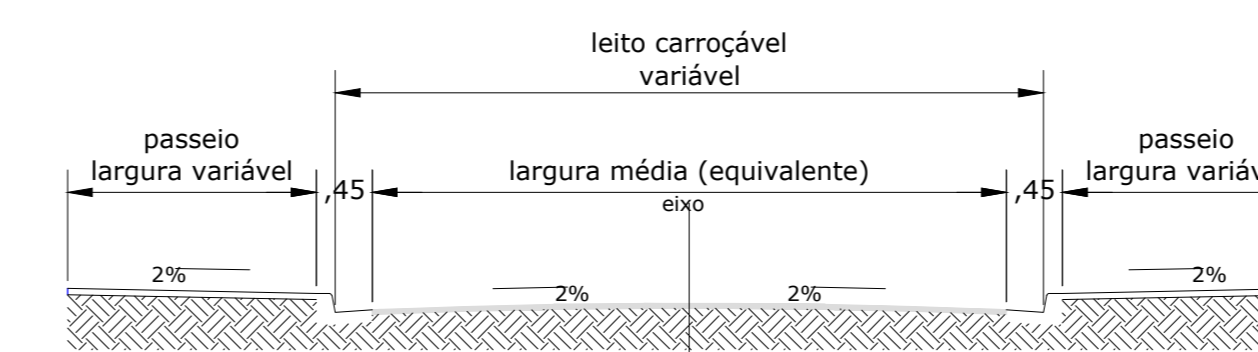

**OBRA**  
**INFRAESTRUTURA URBANA**  
**PAVIMENTAÇÃO ASFÁLTICA E DRENAGEM**  
 Via Pública existente - Localização entre as avenidas 01 - Isolamento - Bosque do Sol e St. Jansquet, Distrito do Pavilho.

Referências:  
 Trecho 01 - (E0 a E14)  
 Trecho 02 - (E14 a E28)

**PREFEITURA DO MUNICÍPIO DE CAJAMAR**  
 SECRETARIA MUNICIPAL DE INFRAESTRUTURA E SERVIÇOS PÚBLICOS

Assunto:  
**PAVIMENTAÇÃO ASFÁLTICA DA RUA UBIRAJARA, DISTRITO DO PAVILHO**

Local:  
**RUA UBIRAJARA - DISTRITO DO PAVILHO**

Responsável	A.R.T.	Folha
Escala	Data	Desenho
1:250	03/05/2.020	

Aprovações

Fl. 01/05