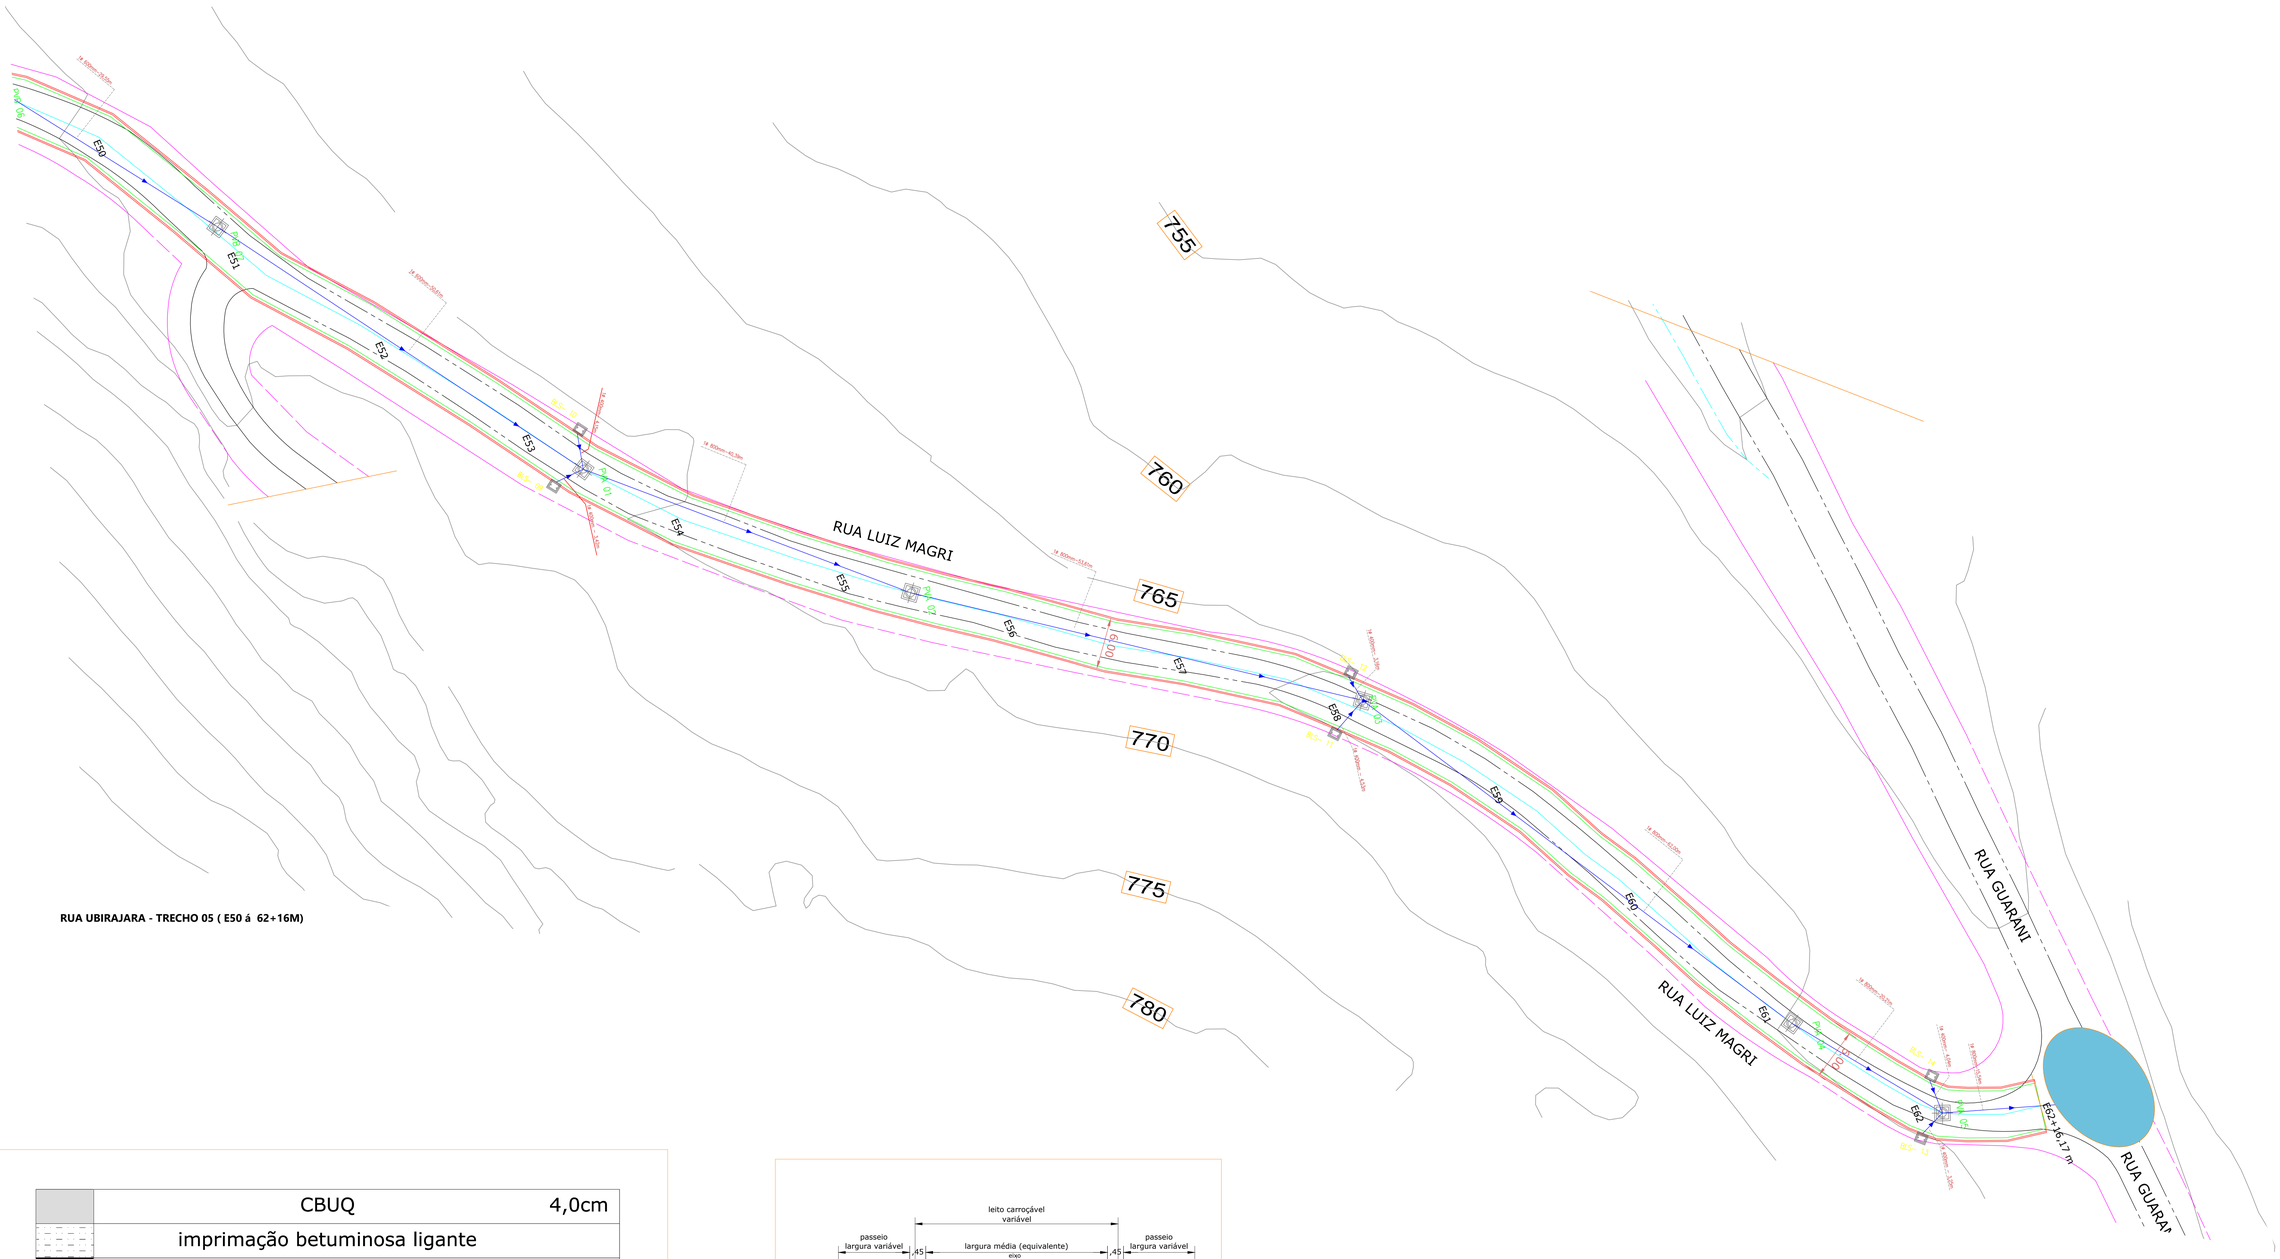
755
760
765
770
775
780
RUA LUIZ MAGRI
RUA LUIZ MAGRI
RUA GUARANI
RUA GUARANI
E50
E51
E52
E53
E54
E55
E56
E57
E58
E59
E60
E61
E62
E62+16,17 m
PIP 01
PIP 02
PIP 03
PIP 04
PIP 05
PIP 06
PIP 07
PIP 08
PIP 09
PIP 10
PIP 11
PIP 12
PIP 13
PIP 14
PIP 15
PIP 16
PIP 17
PIP 18
PIP 19
PIP 20
PIP